南アルプス市公共下水道

（汚水）全体計画面積　既計画　2,446.0ha
　　今回計画　2,466.1ha（20.1ha追加）

事業計画面積　既計画　1,945.0ha
　　今回計画　1,965.1ha（20.1ha追加）

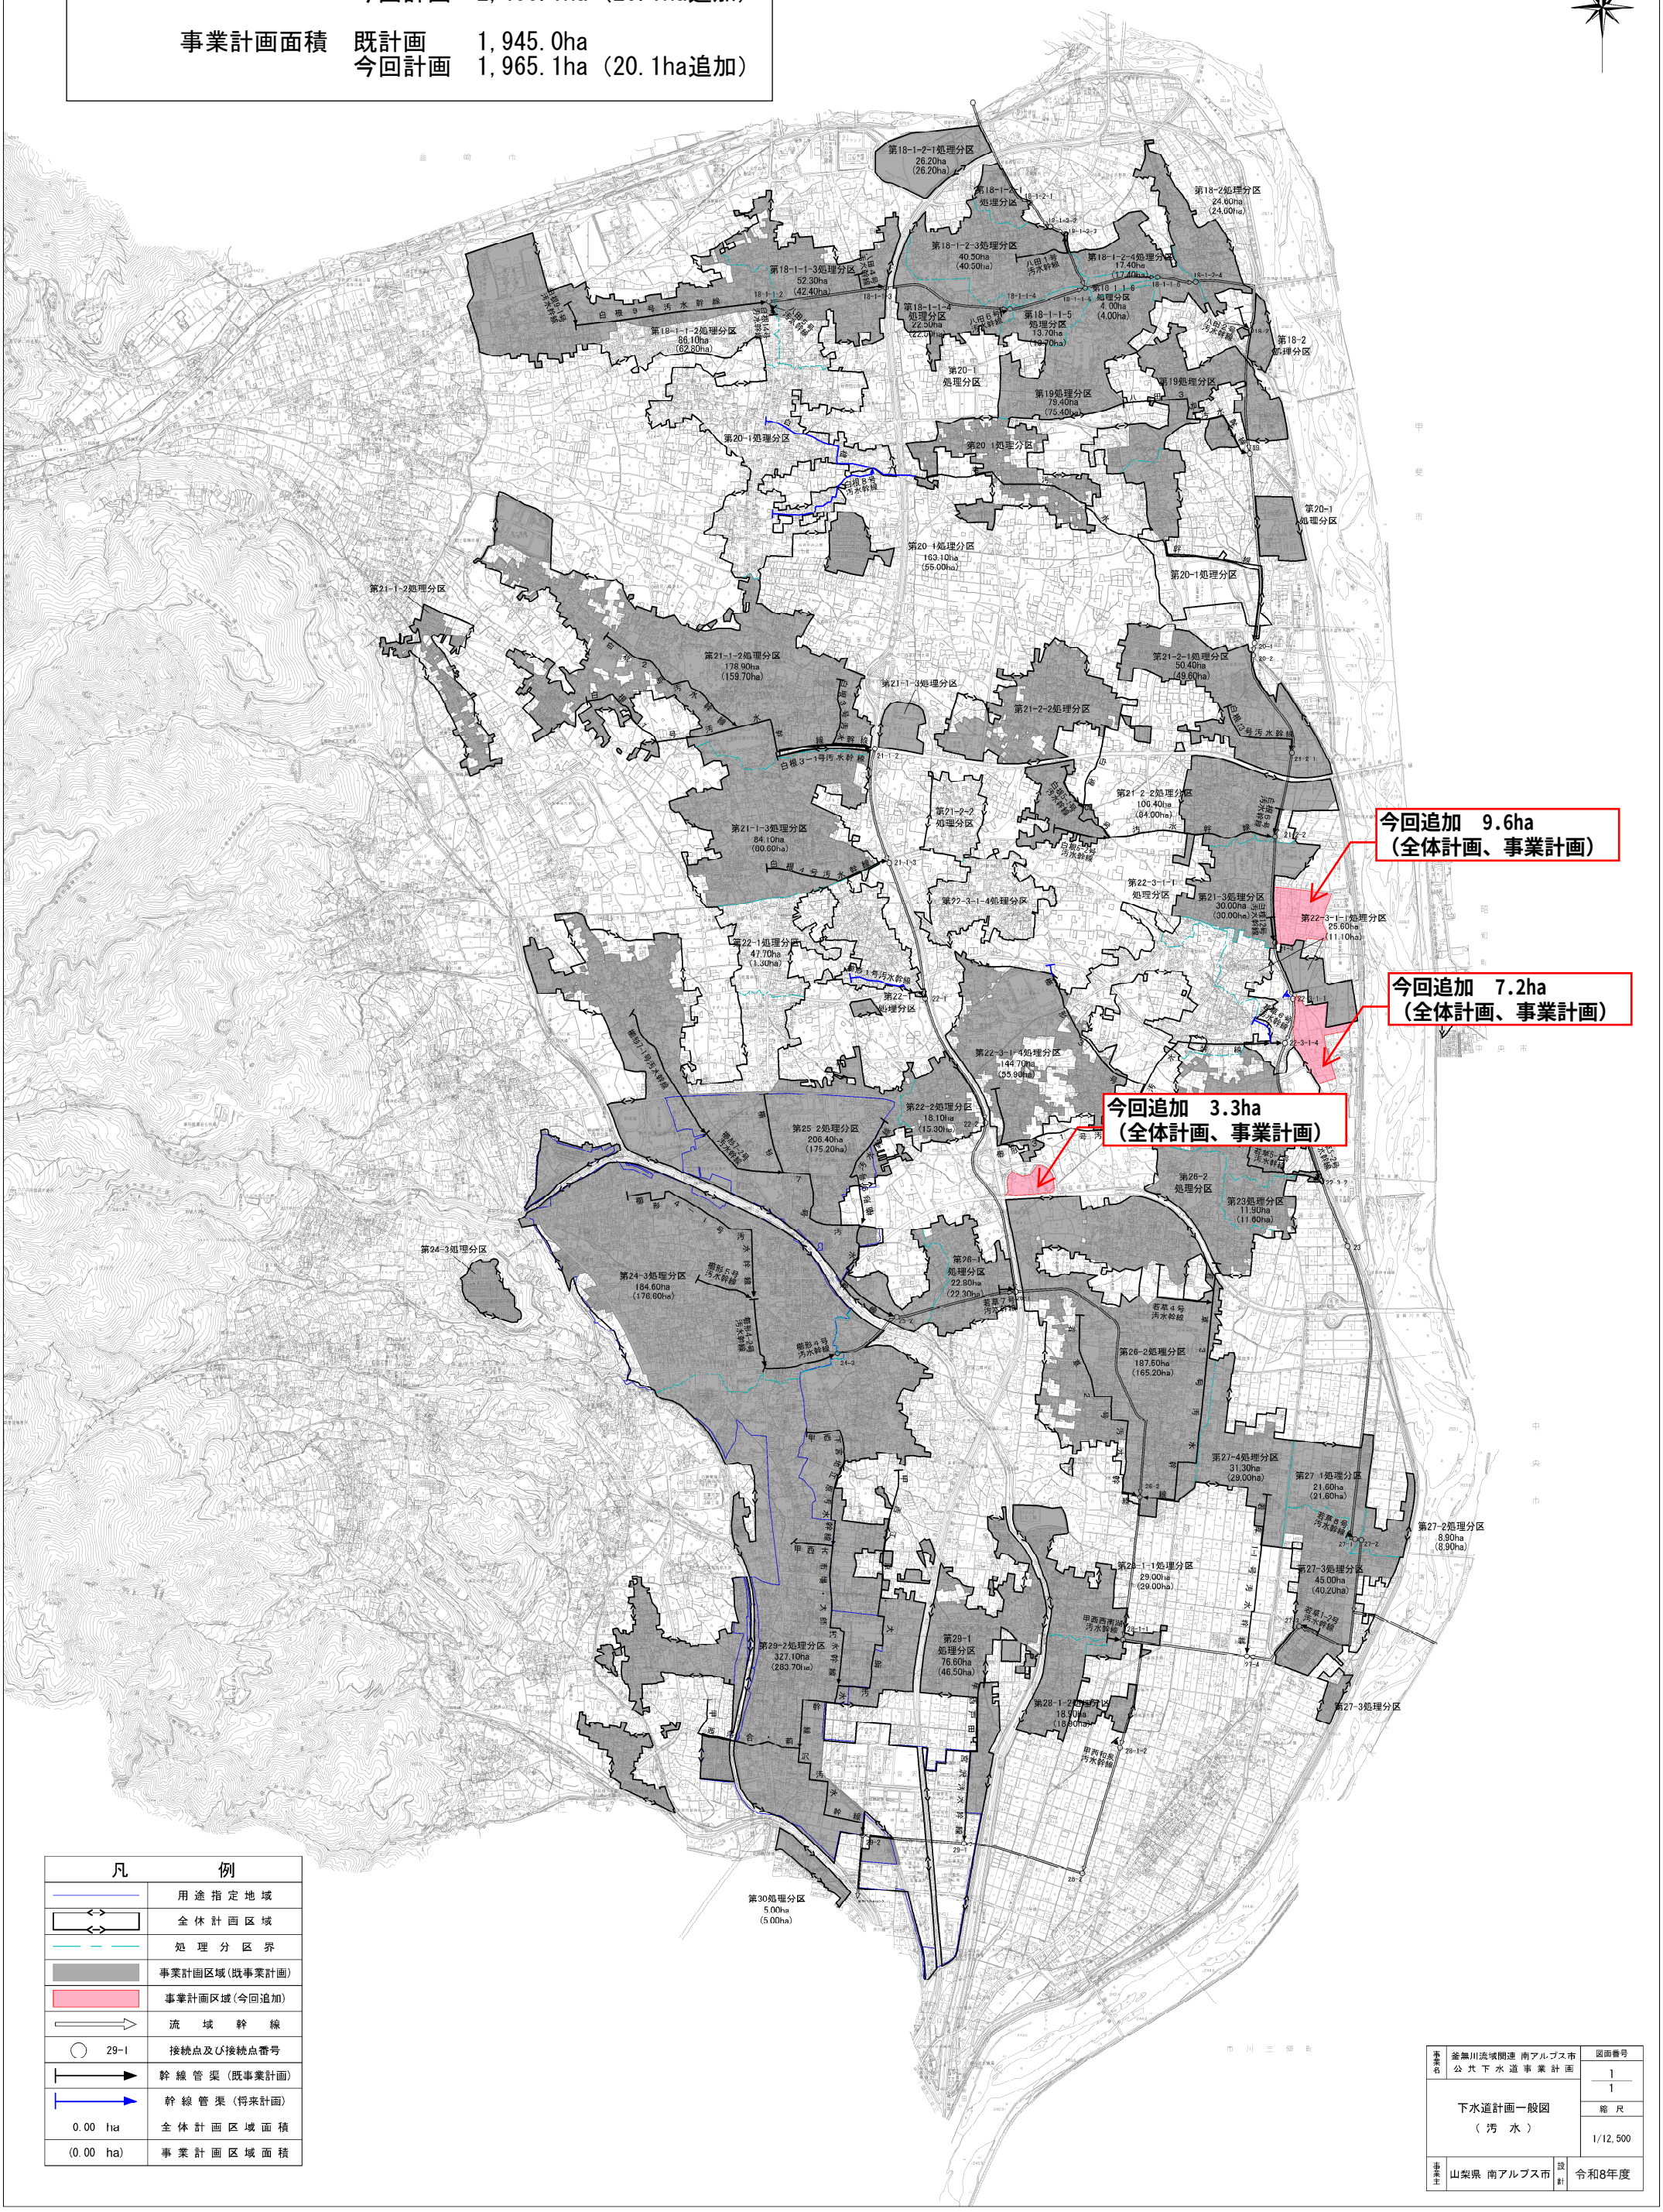
今回追加　9.6ha
（全体計画、事業計画）
今回追加　7.2ha
（全体計画、事業計画）
今回追加　3.3ha
（全体計画、事業計画）
第18-1-2-1処理分区
26.20ha
(26.20ha)
第18-2処理分区
24.60ha
(24.00ha)
第18-1-2-3処理分区
40.50ha
(40.50ha)
第18-1-2-4処理分区
17.40ha
(17.40ha)
第18-1-1-3処理分区
52.30ha
(42.40ha)
第18-1-1-2処理分区
86.10ha
(62.80ha)
第18-1-1-4
処理分区
22.50ha
(22.50ha)
第18-1-1-5
処理分区
13.70ha
(13.70ha)
第18-1-1-6
処理分区
4.00ha
(4.00ha)
第18-2
処理分区
第20-1
処理分区
第19処理分区
79.40ha
(75.40ha)
第19処理分区
第20-1処理分区
163.10ha
(55.00ha)
第20-1処理分区
第21-1-2処理分区
178.90ha
(159.70ha)
第21-1-2処理分区
第21-1-3処理分区
第21-2-1処理分区
50.40ha
(49.60ha)
第21-2-2処理分区
第21-2-2処理分区
106.40ha
(84.00ha)
第21-2-2
処理分区
第21-1-3処理分区
84.10ha
(00.60ha)
第22-3-1-1
処理分区
第21-3処理分区
30.00ha
(30.00ha)
第22-3-1-1処理分区
25.60ha
(11.10ha)
第22-3-1-4処理分区
第22-1処理分区
47.70ha
(1.30ha)
第22-1
処理分区
第22-3-1-4処理分区
144.70ha
(55.90ha)
第22-2処理分区
18.10ha
(15.30ha)
第25 2処理分区
206.40ha
(175.20ha)
第26-2
処理分区
第23処理分区
11.90ha
(11.60ha)
第24-3処理分区
第24-3処理分区
184.60ha
(176.60ha)
第26-1
処理分区
22.80ha
(22.30ha)
第26-2処理分区
187.50ha
(165.20ha)
第27-4処理分区
31.30ha
(29.00ha)
第27-1処理分区
21.60ha
(21.60ha)
第27-2処理分区
8.90ha
(8.90ha)
第27-3処理分区
45.00ha
(40.20ha)
第28-1-1処理分区
29.00ha
(29.00ha)
第29-2処理分区
327.10ha
(283.70ha)
第29-1
処理分区
76.60ha
(46.50ha)
第28-1-2処理分区
18.90ha
(18.90ha)
第27-3処理分区
第30処理分区
5.00ha
(5.00ha)
白根9号汚水幹線
白根8号汚水幹線
八田1号汚水幹線
八田6号汚水幹線
八田5号汚水幹線
白根3-1号汚水幹線
白根4号汚水幹線
白根2号汚水幹線
若草1-2号汚水幹線
若草8号汚水幹線
若草7号汚水幹線
若草4号汚水幹線
若草6号汚水幹線
櫛形1号汚水幹線
櫛形2号汚水幹線
櫛形4号汚水幹線
櫛形5号汚水幹線
甲西西南幹線汚水幹線
甲西和泉汚水幹線
