



# 鶴岡市立藤島小学校ほか 1 校特別教室等冷房設備設置工事 ( 機械設備 )

図面リスト		
図面番号	図面名称	縮尺
M-00	表紙・図面リスト	N/S
M-01	特記仕様書	N/S
M-02	藤島小学校 配置図	1/800
M-03	藤島小学校 3階 多目的室冷房設備詳細図	1/50 1/200
M-04	あさひ小学校 配置図	1/600
M-05	あさひ小学校 2階 冷房設備平面図	1/200
M-06	あさひ小学校 2階 多目的ルーム冷房設備詳細図	1/50
M-07	あさひ小学校 冷房設備外部足場計画平面図	1/200

鶴岡市教育委員会管理課

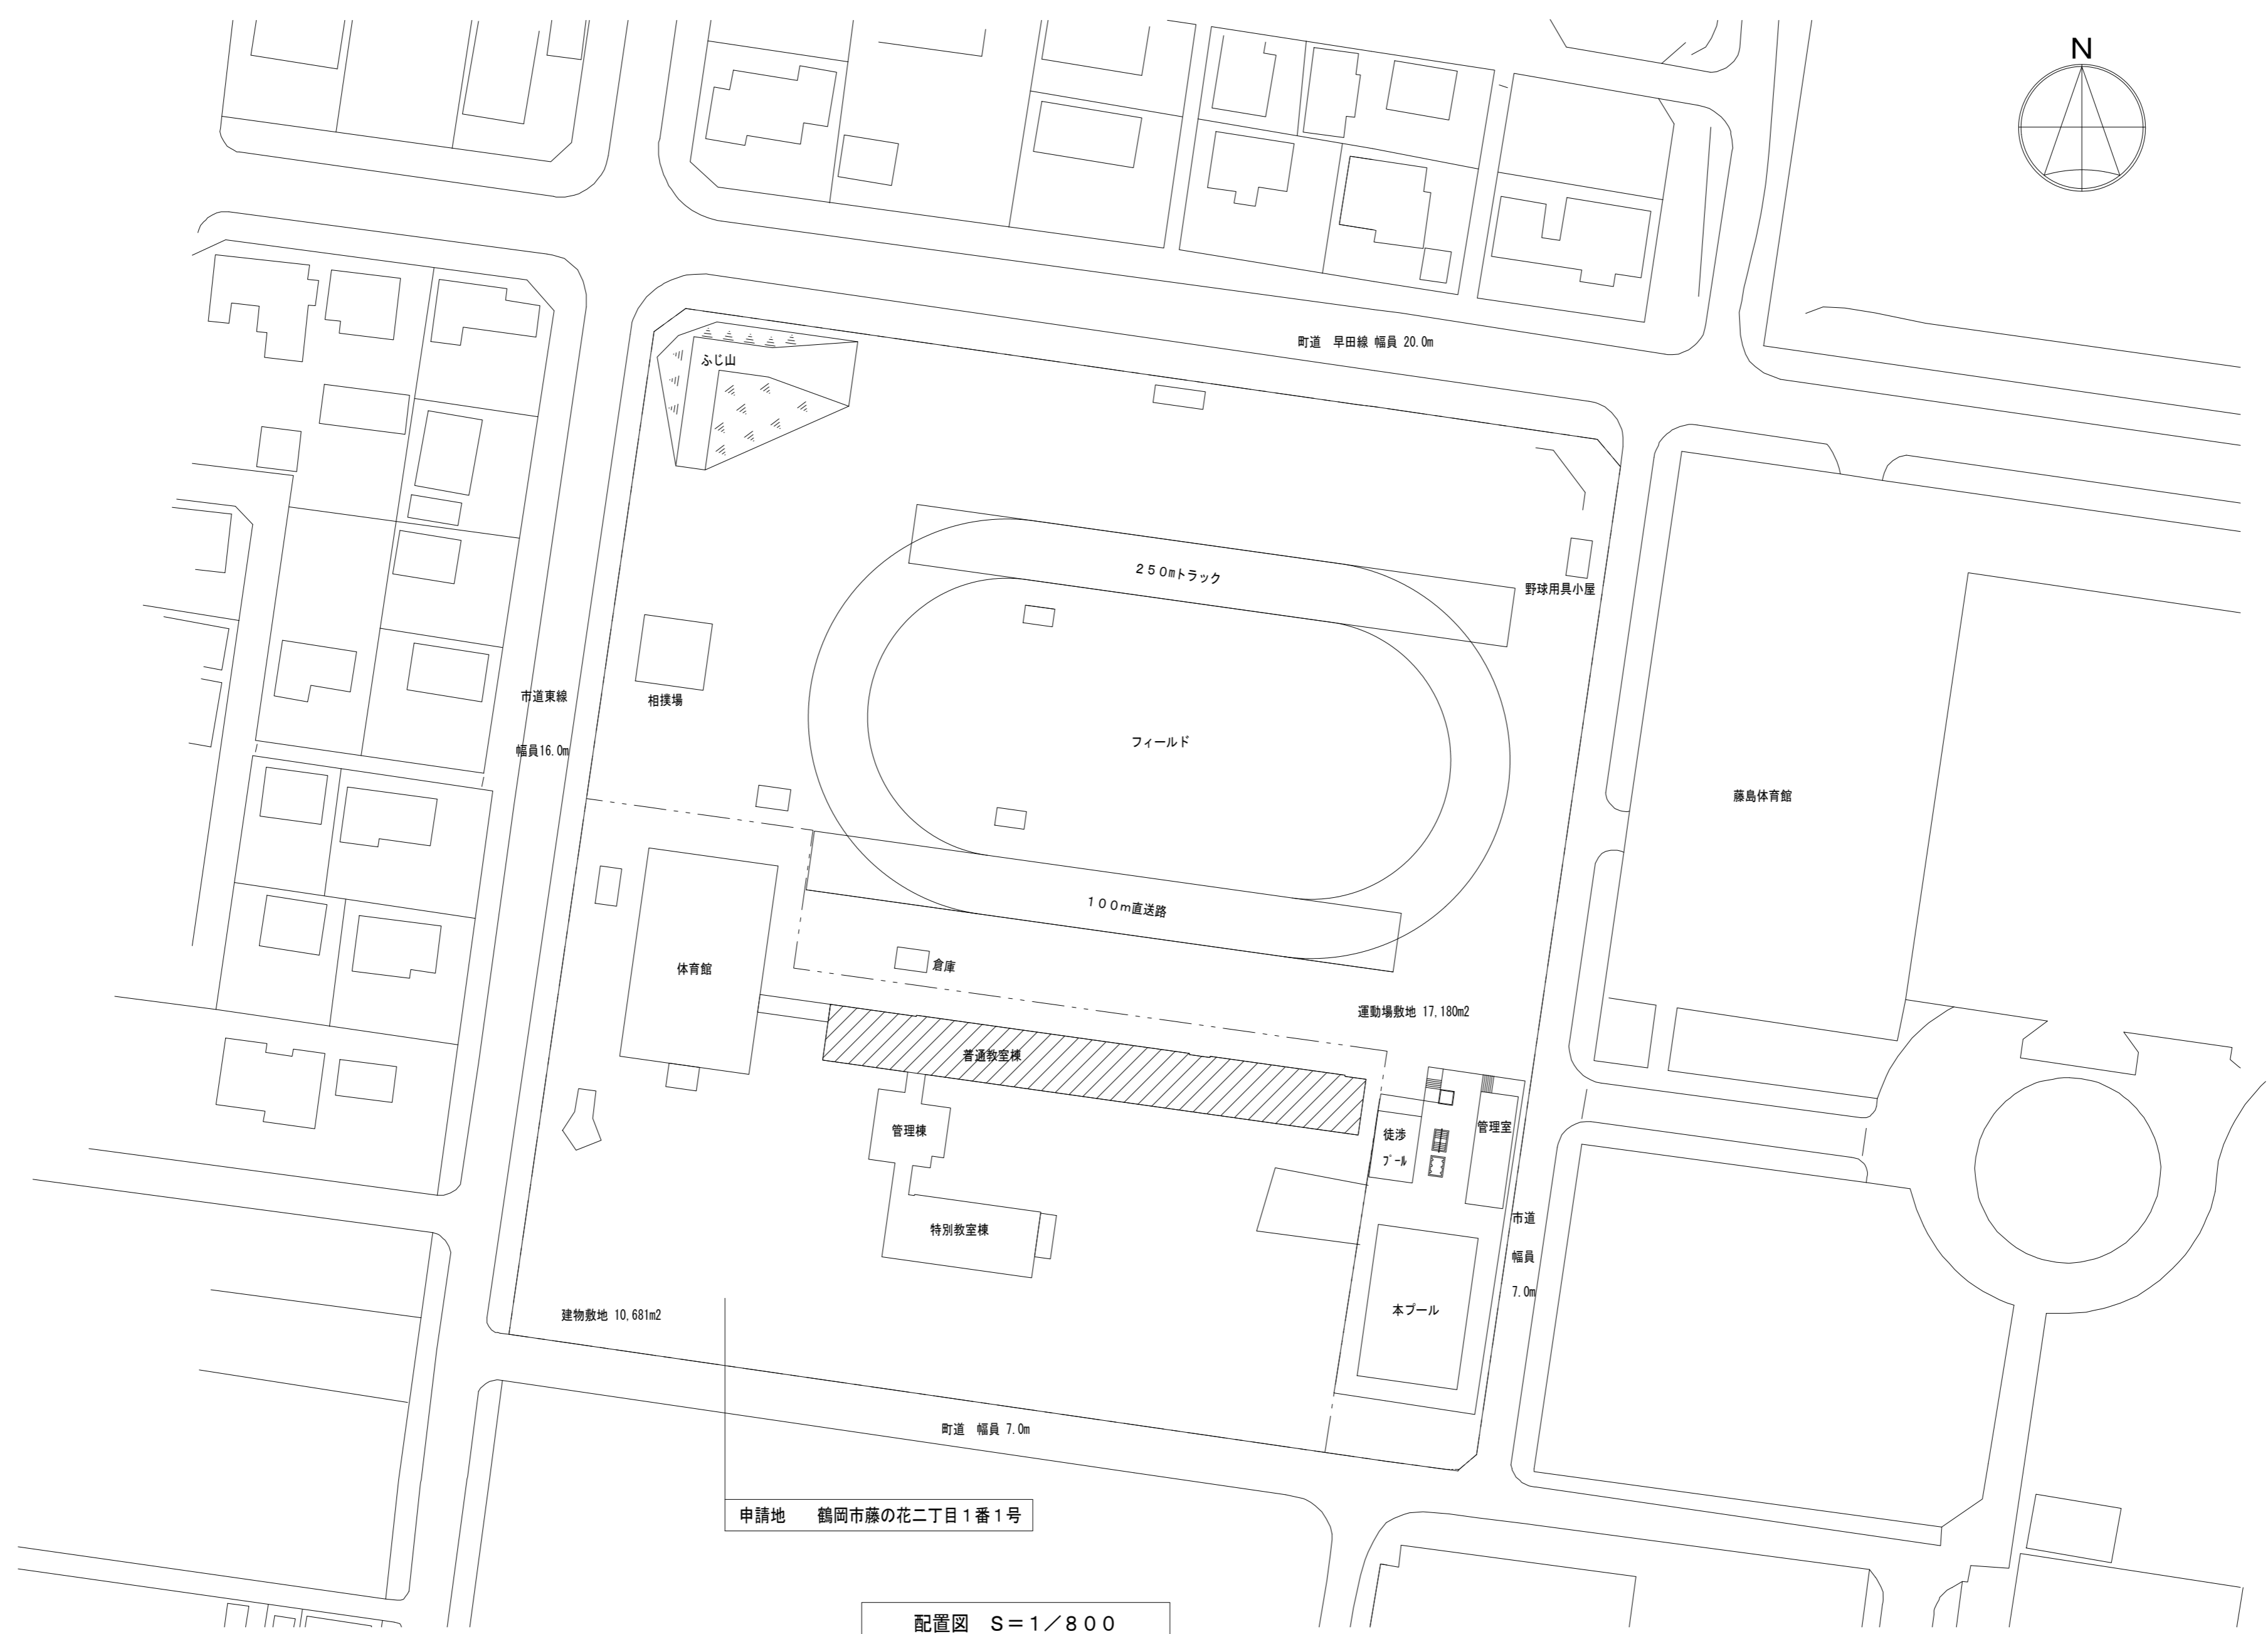

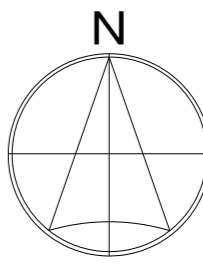

申請地 鶴岡市藤の花二丁目1番1号

配置図 S=1/800


着工年月日										DATE	2020. 10. 2	PROJ. NO		PROJ. TITLE	鶴岡市立藤島小学校ほか1校特別教室等冷房設備設置工事
竣工年月日										CHECK				DWG. TITLE	藤島小学校 配置図
監理者印															SCALE (A2) 1/800
着工者印															M-02

**Ase**  
 (一級建築士事務所/機械・電気設備設計) 山形県鶴岡市切添町23-5  
 株式会社 アーキシステムエンジニア  
 鶴岡市教育委員会 管理課  
 Tel. 0235-33-9808 Fax. 0235-33-9809  
 一級建築士事務所 山形県登録(1811)第1820号  
 一級建築士登録 第216982号 大川 典彦



生涯学習施設すまいる  
朝日山村開発センター  
朝日中央公民館  
市立図書館朝日分館  
教育委員会事務局  
朝日 分室教育課

朝日老人  
福祉センター

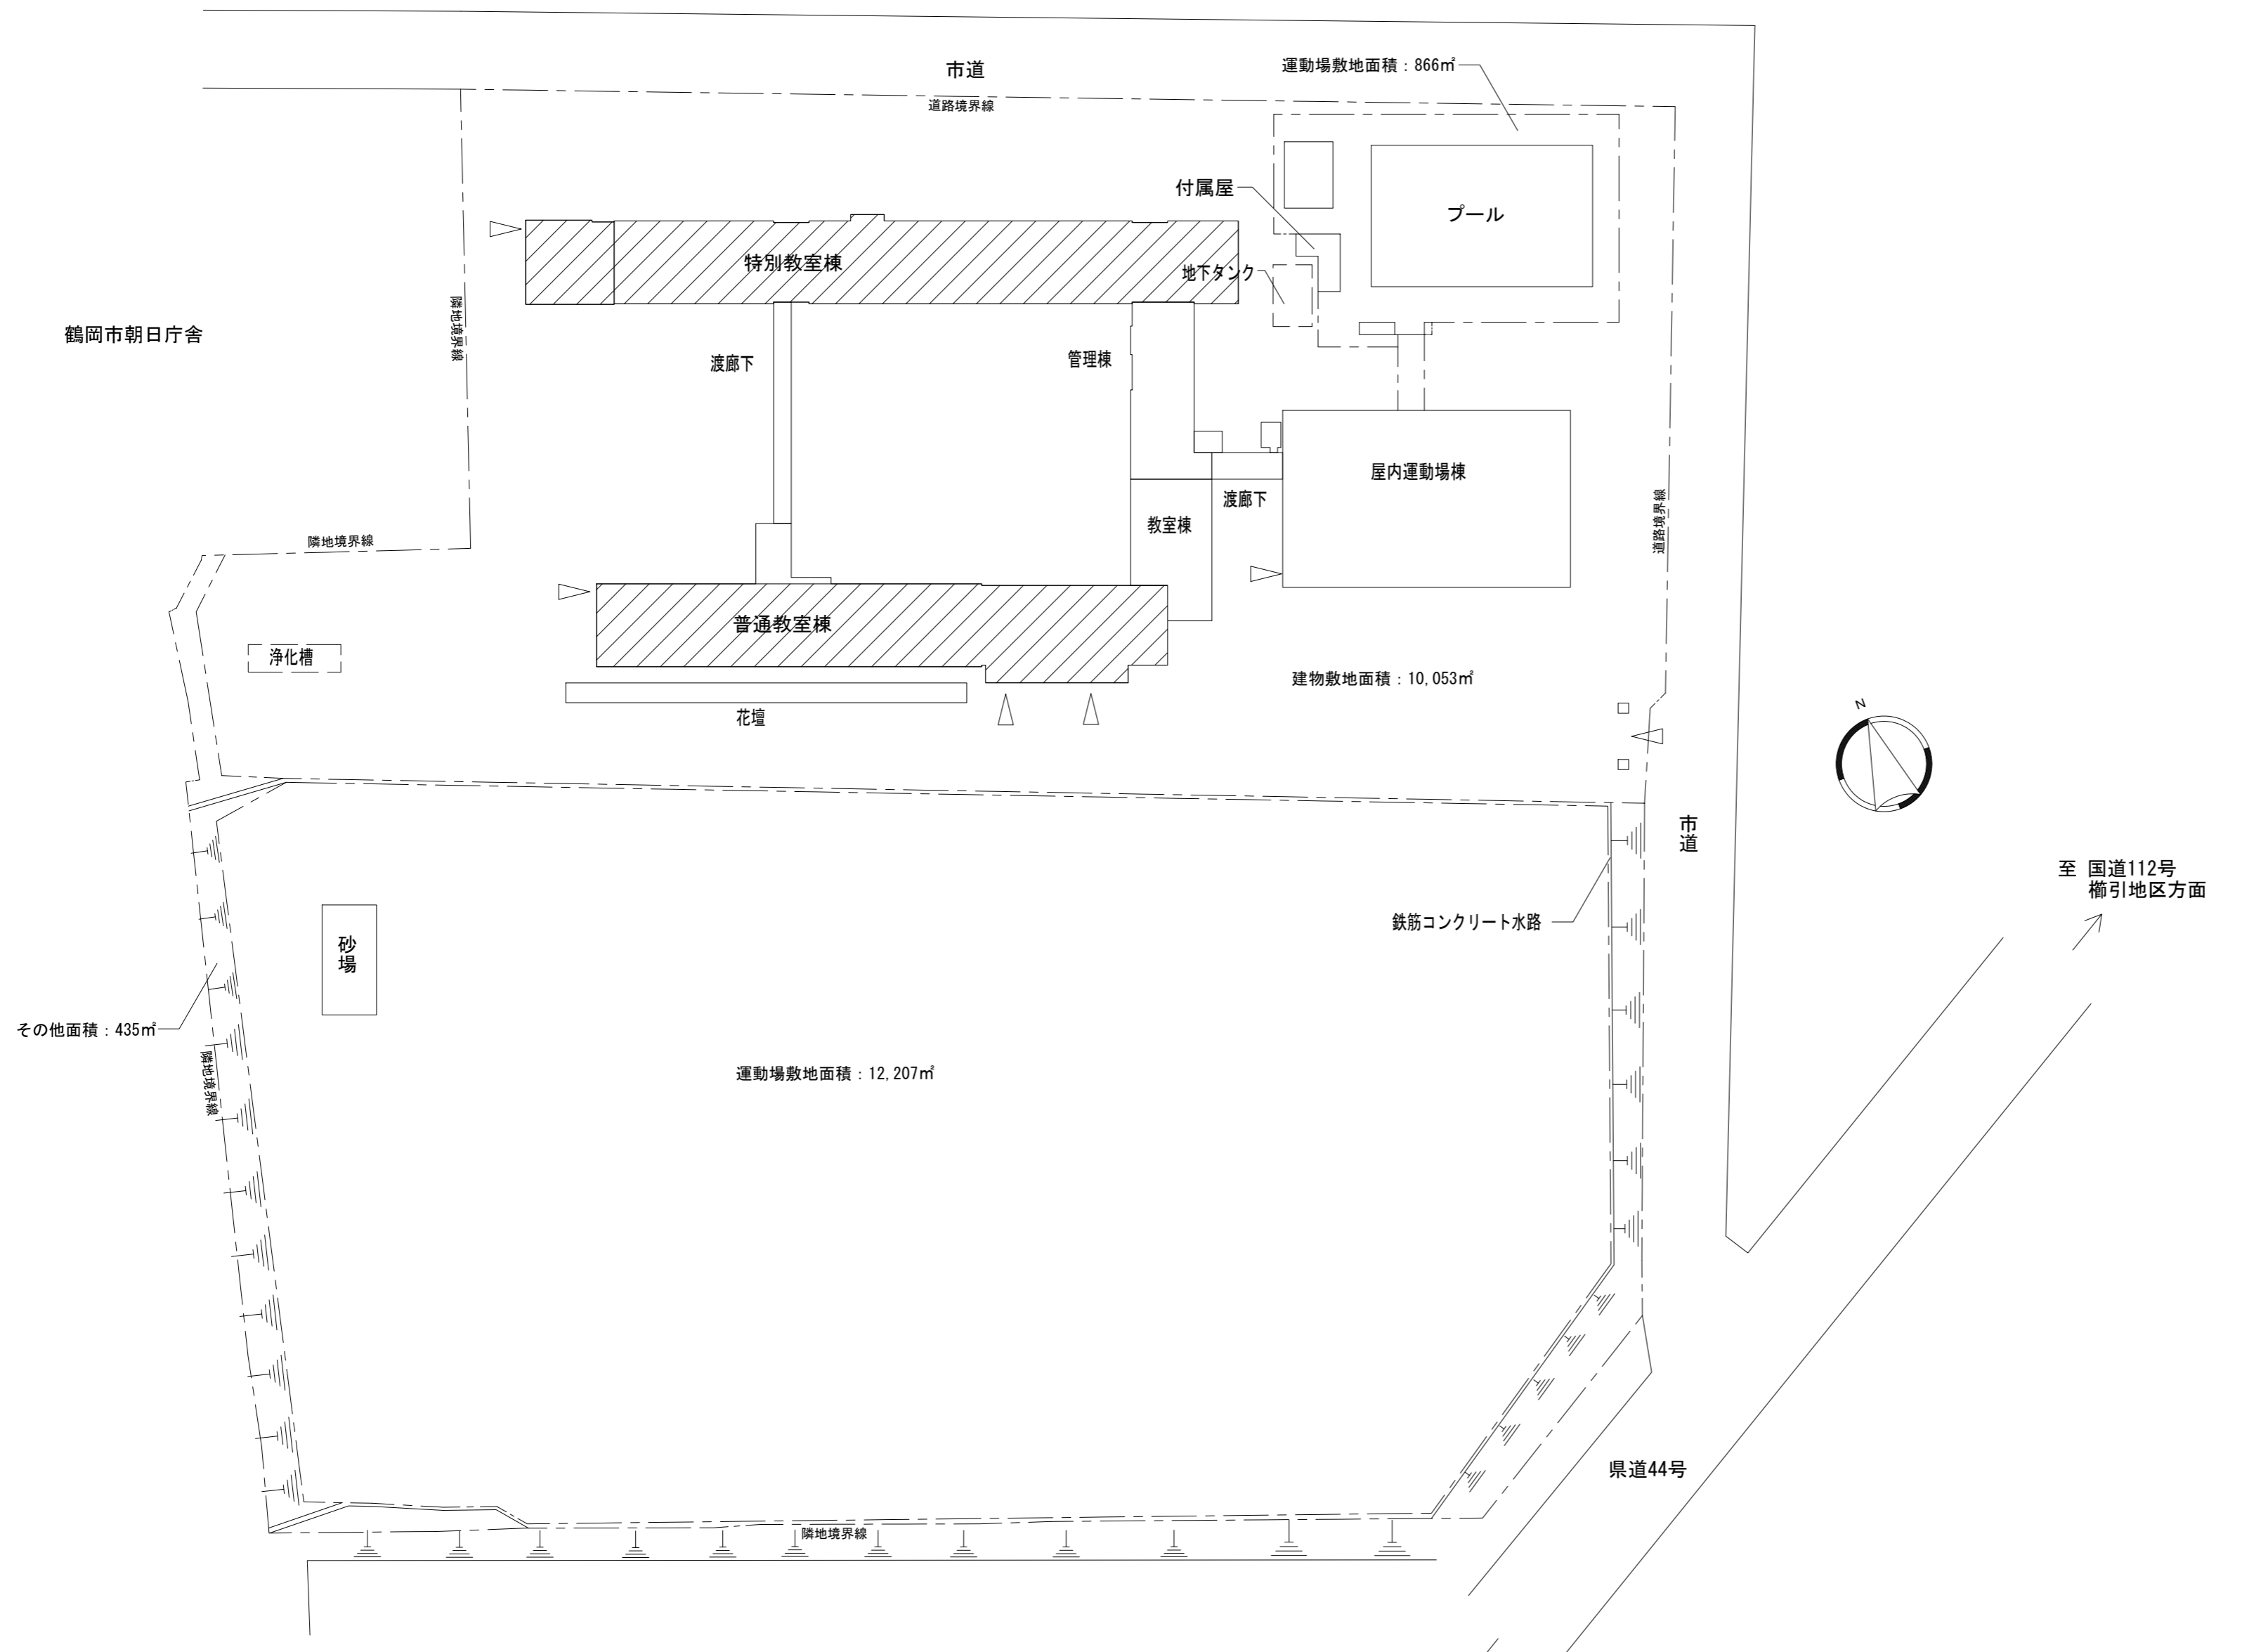

配置図 S=1/600

着工年月日										DATE	2020. 10. 2	PROJ. NO		PROJ. TITLE	鶴岡市立藤島小学校ほか1校特別教室等冷房設備設置工事
竣工年月日										CHECK				DWG. TITLE	あさひ小学校 配置図
監理者印															SCALE (A2) 1/600
着工者印															M-04

**Ase**  
(一級建築士事務所/機械・電気設備設計)  
株式会社  
アーキシステムエンジニア

山形県鶴岡市切添町23-5  
Tel. 0235-33-9808 Fax. 0235-33-9809  
一級建築士事務所 山形県登録(1811)第1820号  
一級建築士登録 第216982号 大川 典彦

R2年 月 日 係 専門員 係長 主査 課長補佐 課長  
鶴岡市教育委員会  
管理課





