


仮設図

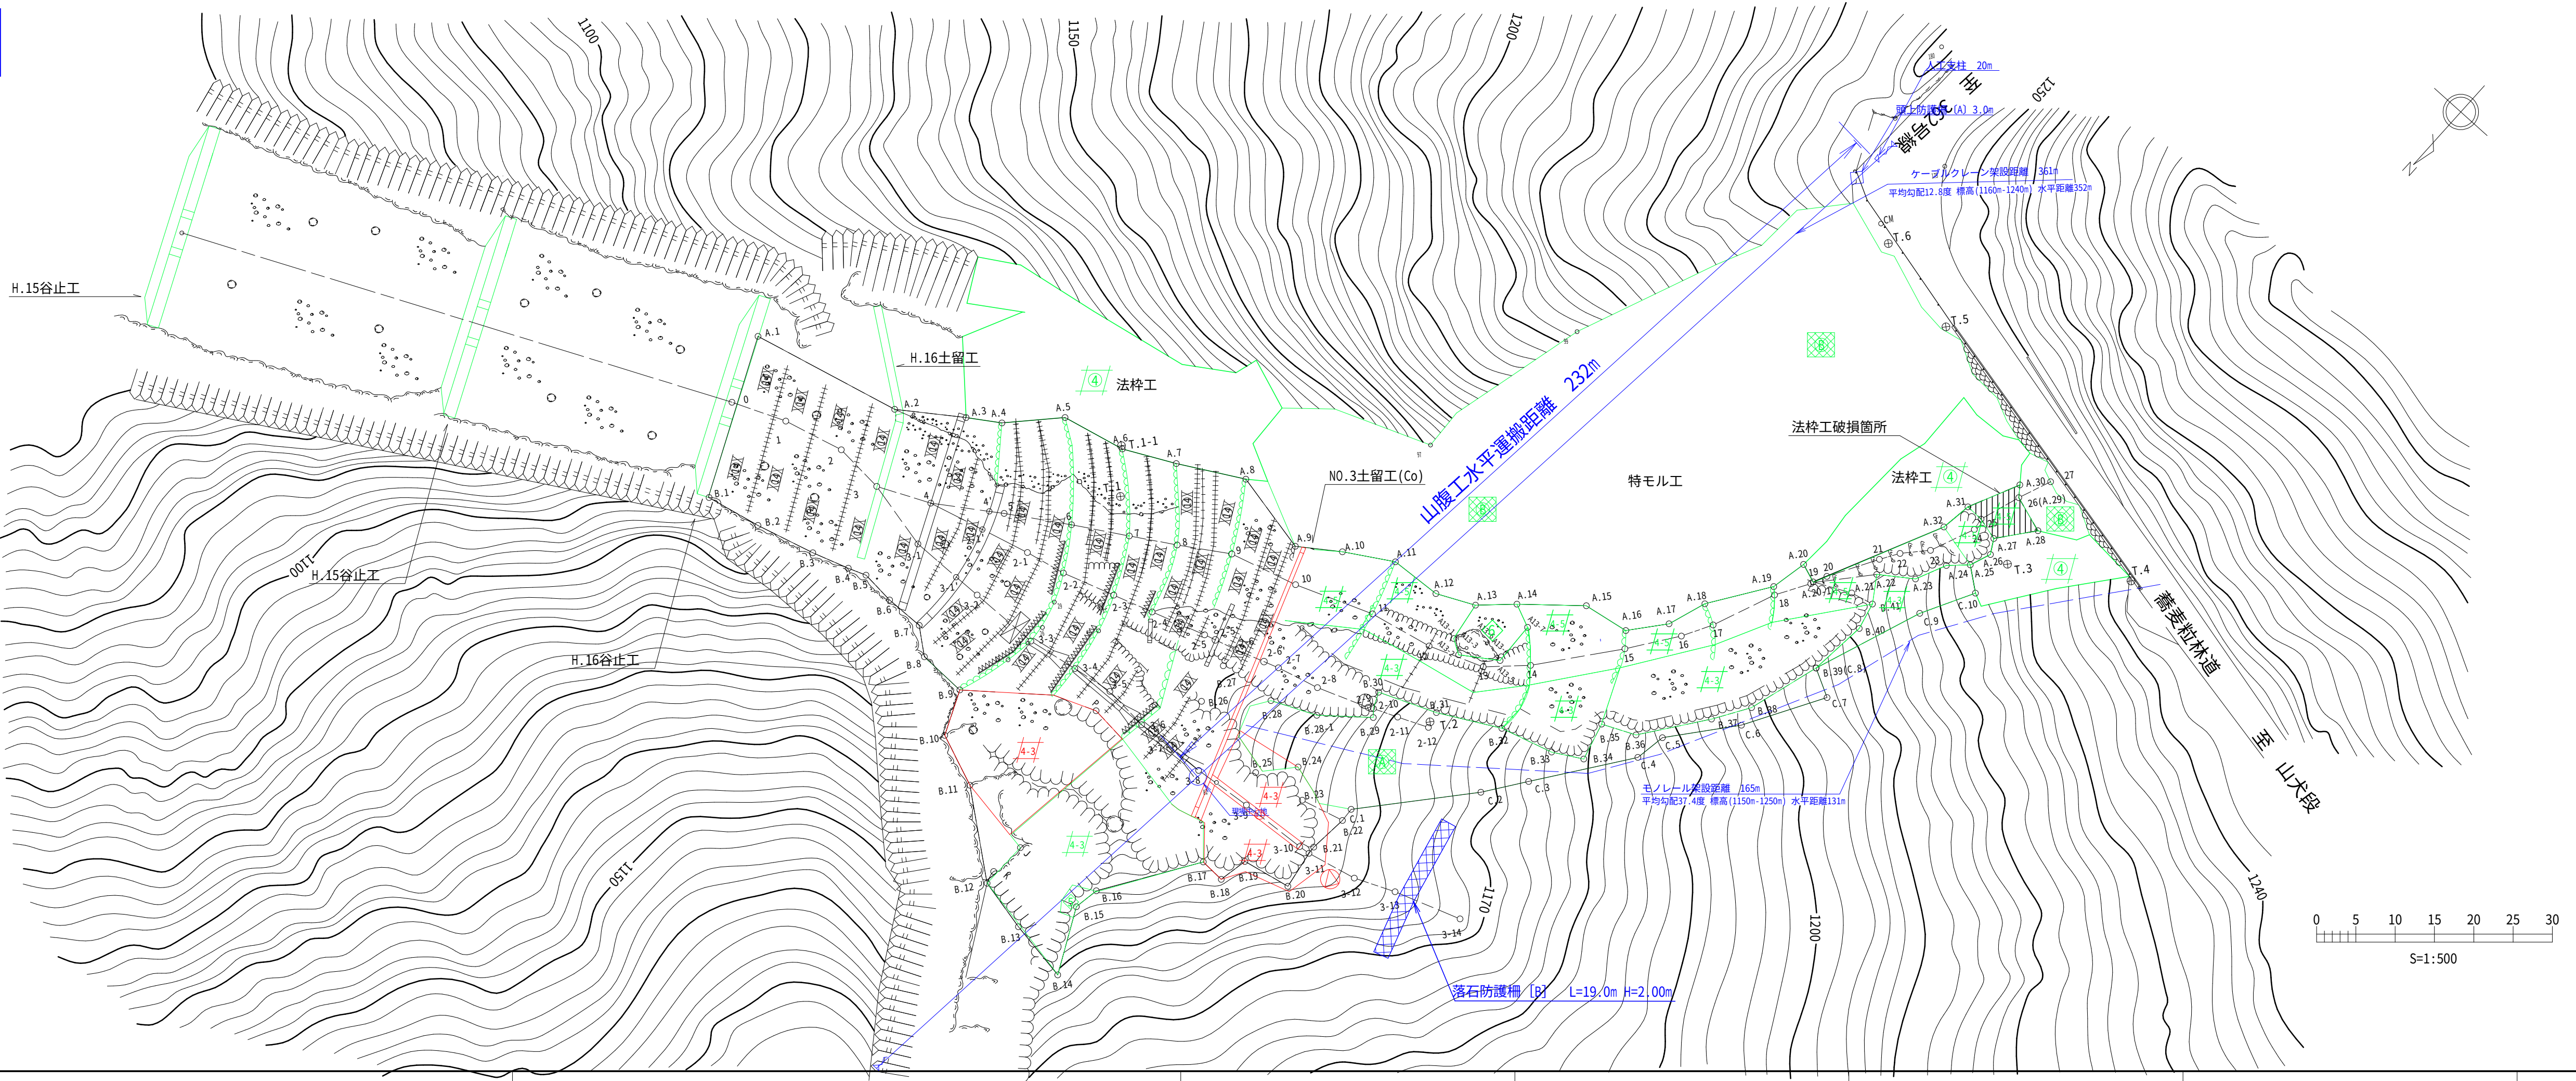

工 種 凡 例			
工 種	記 号	種 別	摘 要
法枠工	A-3	簡易モルタル	枠内：厚層基材
法枠工	A-5	簡易モルタル	枠内：モルタル
法切工	△		
吹付工	◇	特殊t以外B	
水路工	⑪	モルタル	
土留工	⑩	鋼製自在枠	
土留工	①	練石積	
土留工	④	練石積	
水路工	①	練石積	
根固工	④④④	コンクリート	
柵 工	++④++	丸 太	
伏 工	X④X	植生マット	
		将来 施 工	
		既 設 工	
		当年度施工	

大井川地区（北の沢）直轄治山工事（R4補正）平面図及び工種配置図			
地 区 名	大 井 川	施工年度	令和 4 年度
流 域	流域 大井川 支流 榛原川		
施工箇所	静岡県榛原郡川根本町元藤川地内（北の沢）		
所 轄	関東森林管理局 大井川治山センター		
図面番号		縮 尺	1：500