


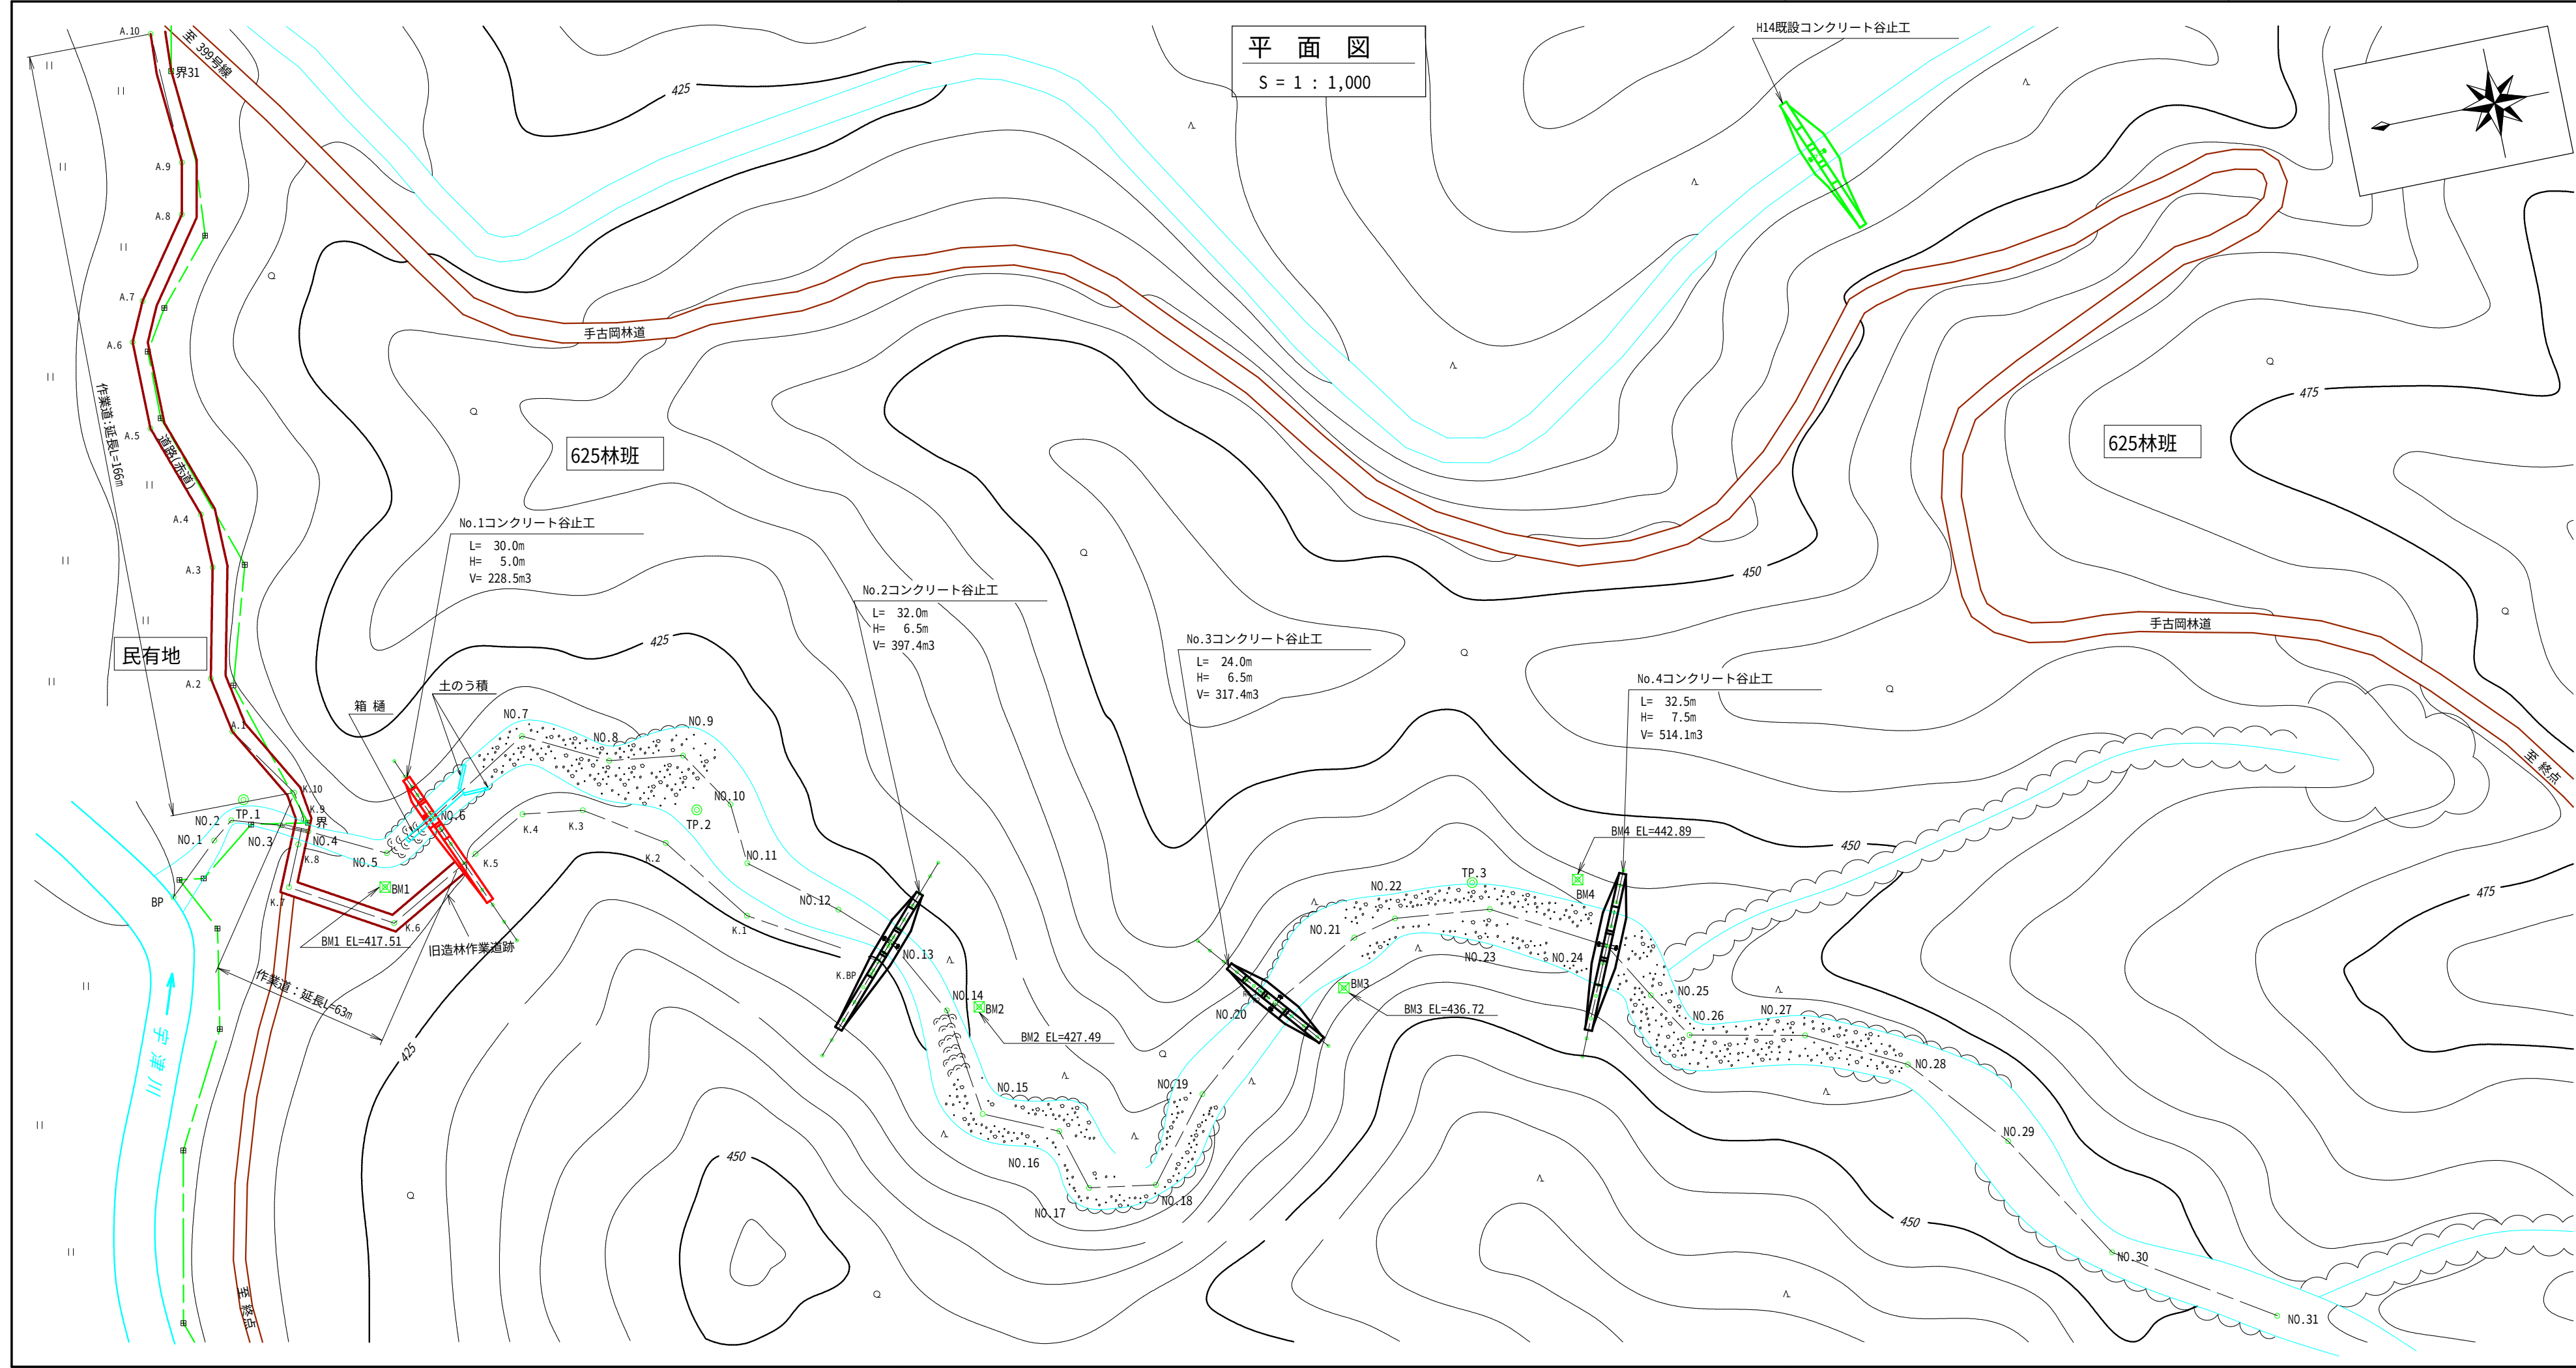

1. 運搬工

施工機械の搬入及び施工資材等の運搬は、既設道路（赤道）及び造林作業道を改良し、仮設作業道（ポンプ車搬入）を開設して行う。

・作業道：開設延長=229m、切取=163m3、盛土=121m3、敷礫69m3(3.0×0.1×229)


2. コンクリート谷止工

No.1谷止工のコンクリートの投入打設は、開設した仮設作業道の終点にポンプ車を設置し、ブーム打設で行う。

手古岡地区			
図面名	仮施設計画図(1/7)		
図面番号		縮尺	図示

廻排水標準図

(縮尺1:100)

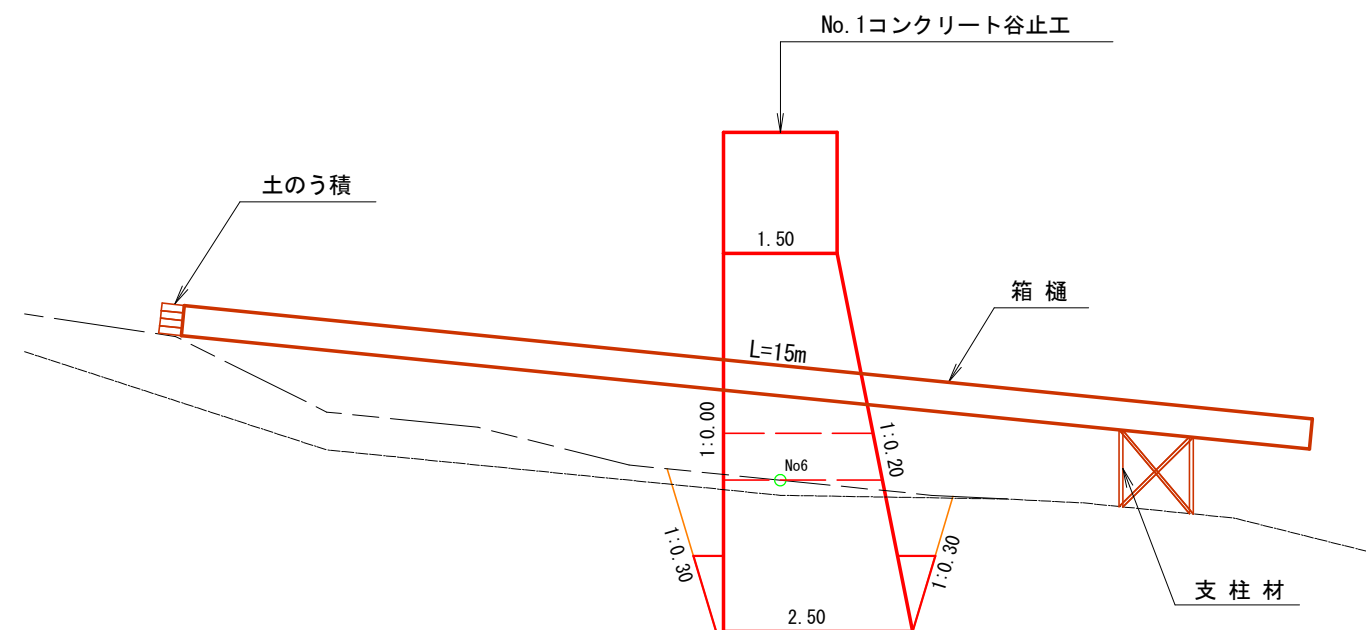

迴排水

表流水は流路を土のう積で締め切り、箱樋で廻排水する。また、床掘内の湧水等は排水ポンプを利用して排水する。


◎No. 1コンクリート谷止工

- ・ No.1谷止工：箱 樋 L=15.0m (巾50cm×深さ40cm、集水面積15ha～40ha未満)
- ・ 土のう積 A=7.0m² (高さ0.7m×延長10.0m、集水面積10ha～50ha以下)
(仮土のう≠切)

手古岡地区


図面名	仮施設計画図(2/7)		
図面番号		縮尺	図示

作業道（赤道拡幅）：延長L=166m

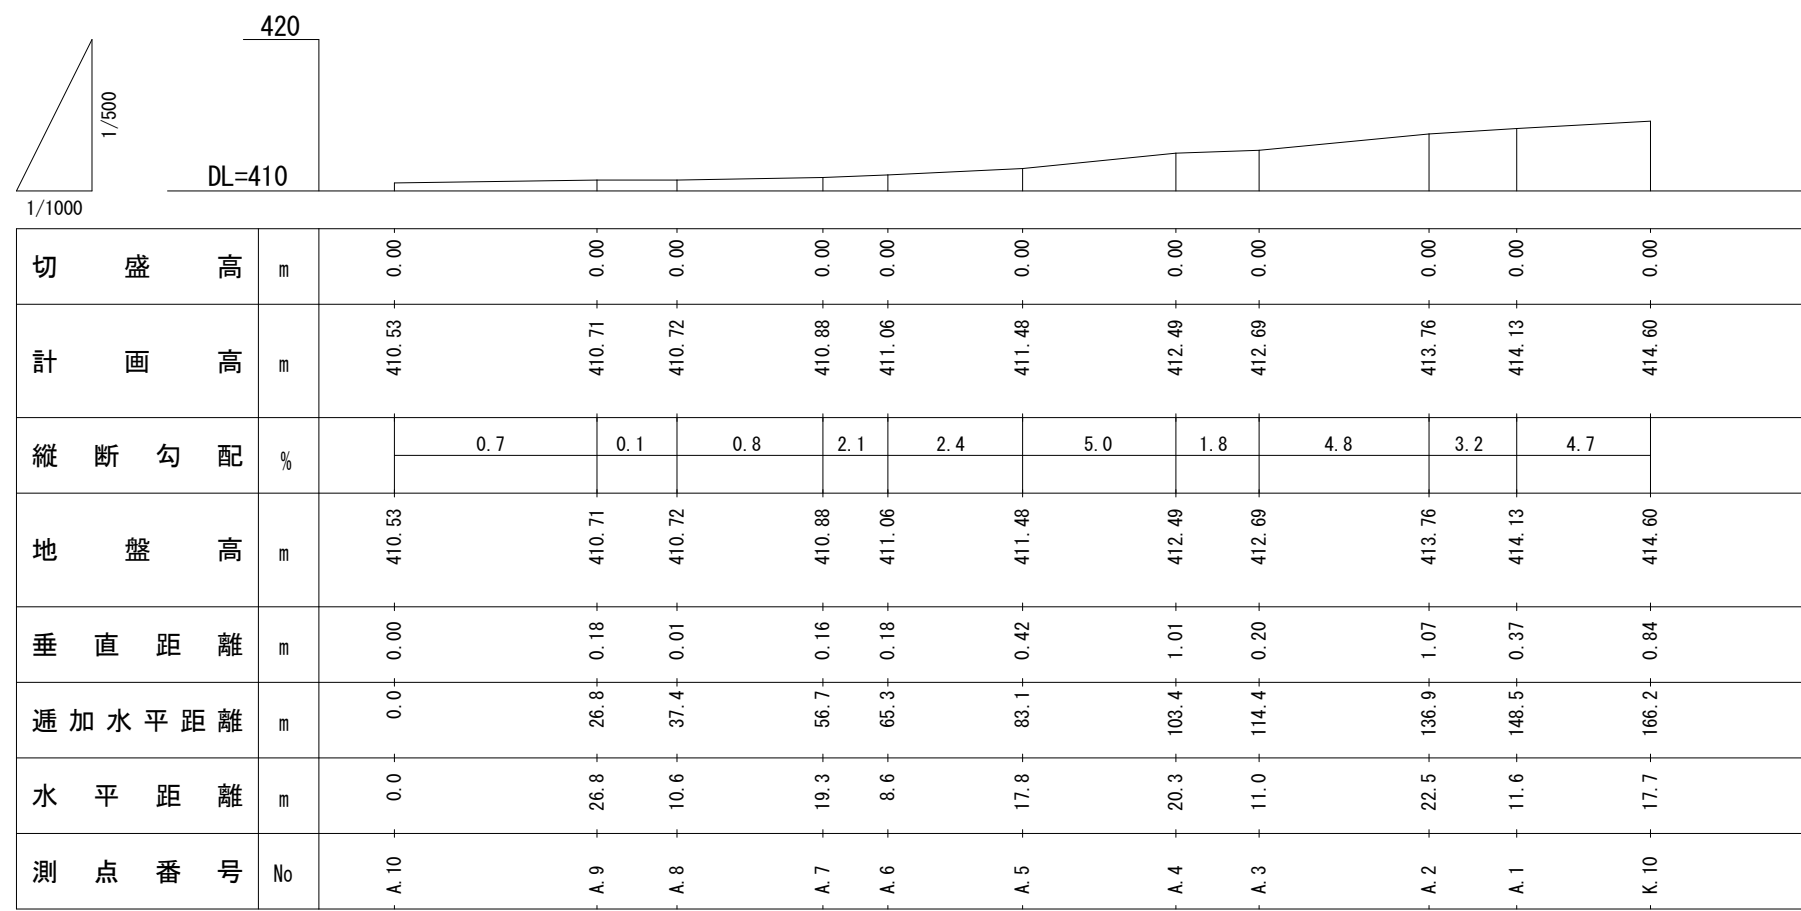

手古岡地区			
図 面 名	仮 施 設 計 画 図 (3/7)		
図面番号		縮 尺	図 示

作業道（国有林内）：延長L=64m






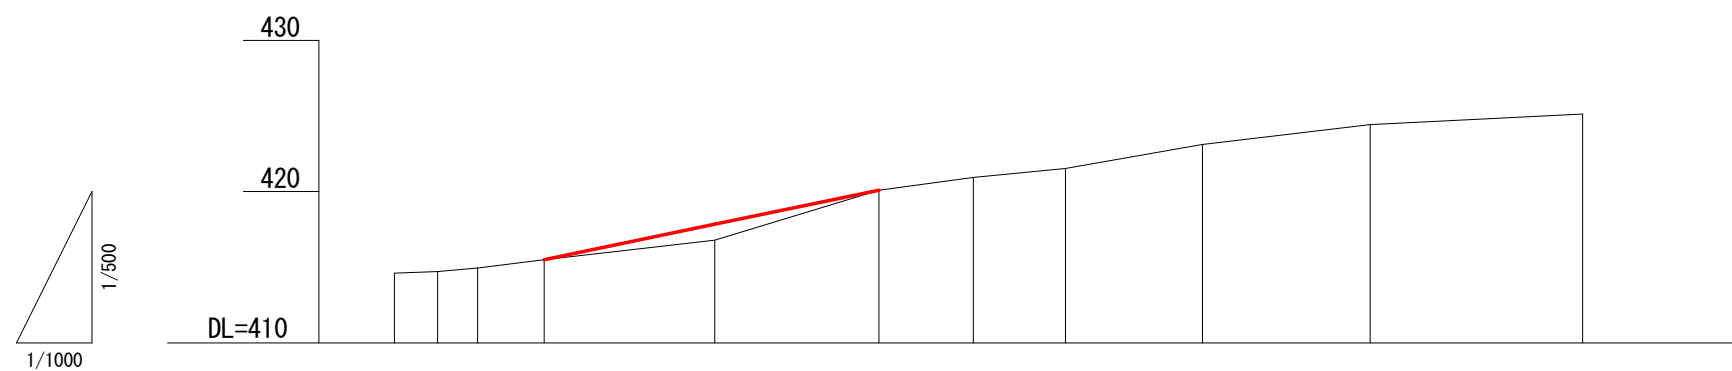


切 盛 高	m	0.00	0.00	0.00	0.00	1.07	0.00	0.00	0.00	0.00	0.00	0.00
計 画 高	m	414.60	414.71	414.95	415.50	417.85	420.10	420.94	421.54	423.11	424.44	425.13
縦 断 勾 配	%	1.9	4.5	6.3		10.4	6.7	4.9	8.7	6.0	2.5	
地 盤 高	m	414.60	414.71	414.95	415.50	416.78	420.10	420.94	421.54	423.11	424.44	425.13
垂 直 距 離	m	0.00	0.11	0.24	0.55	1.28	3.32	0.84	0.60	1.57	1.33	0.69
逦 加 水 平 距 離	m	0.0	5.7	11.0	19.8	42.4	64.1	76.6	88.8	106.9	129.1	157.2
水 平 距 離	m	0.0	5.7	5.3	8.8	22.6	21.7	12.5	12.2	18.1	22.2	28.1
測 点 番 号	No	K.10	K.9	K.8	K.7	K.6	K.5	K.4	K.3	K.2	K.1	K.BP

手古岡地区			
図 面 名	仮 施 設 計 画 図 (4/7)		
図面番号		縮 尺	図 示

横断面図

縮尺 1:100

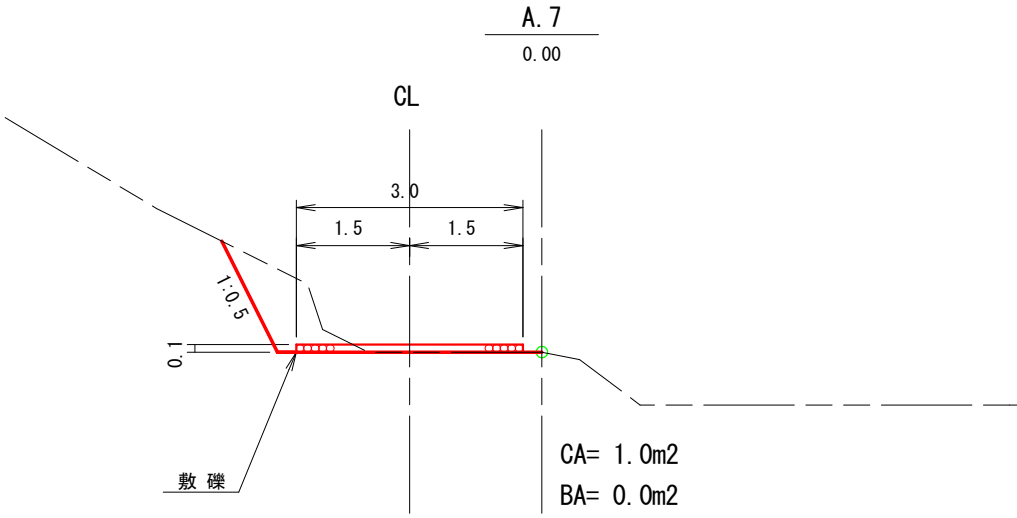
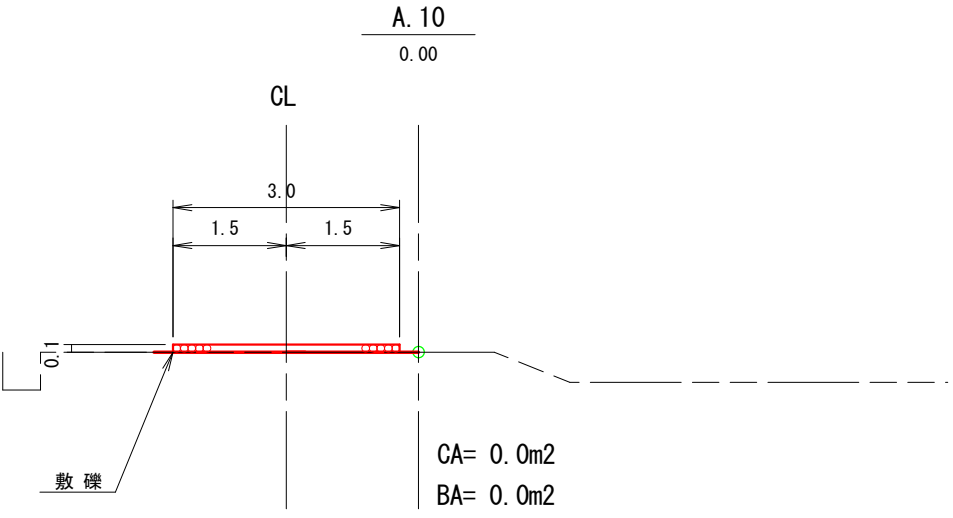
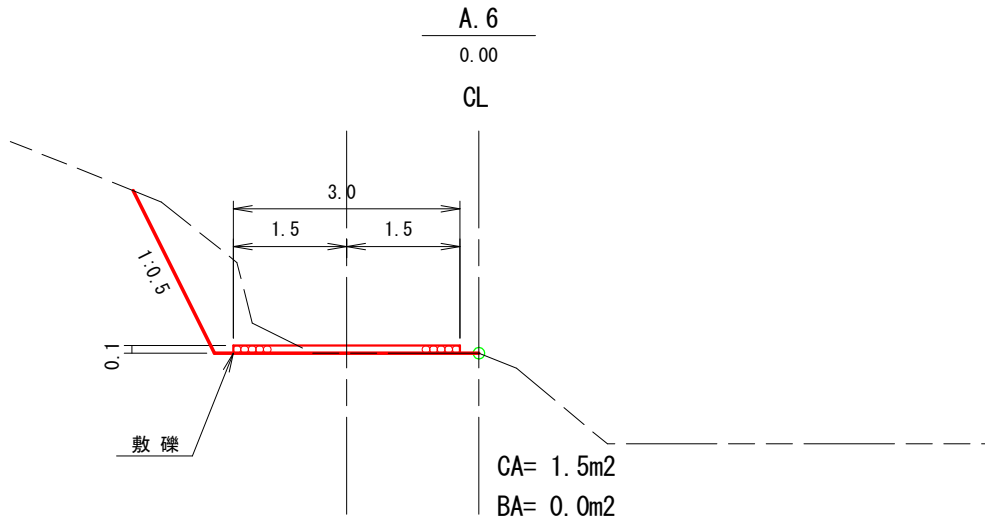
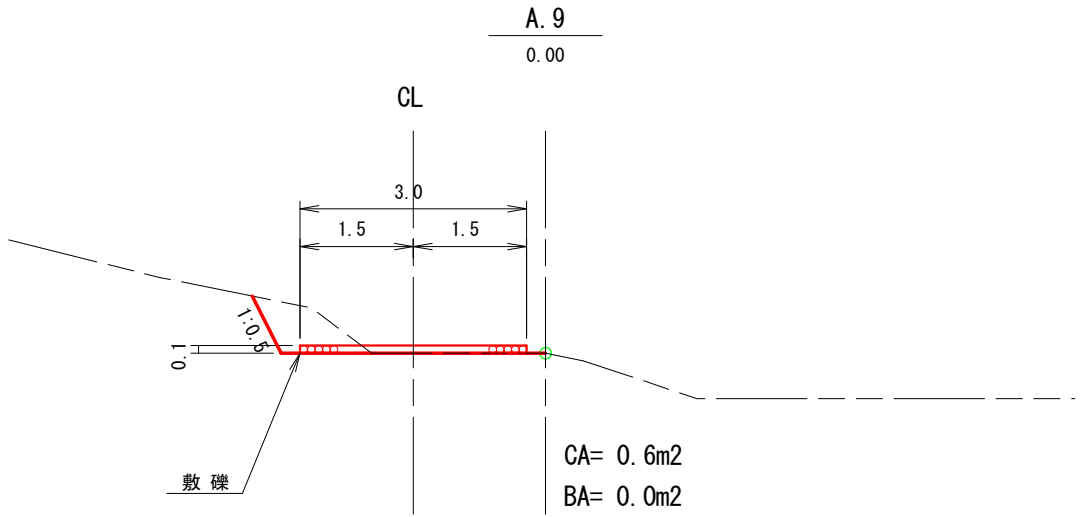
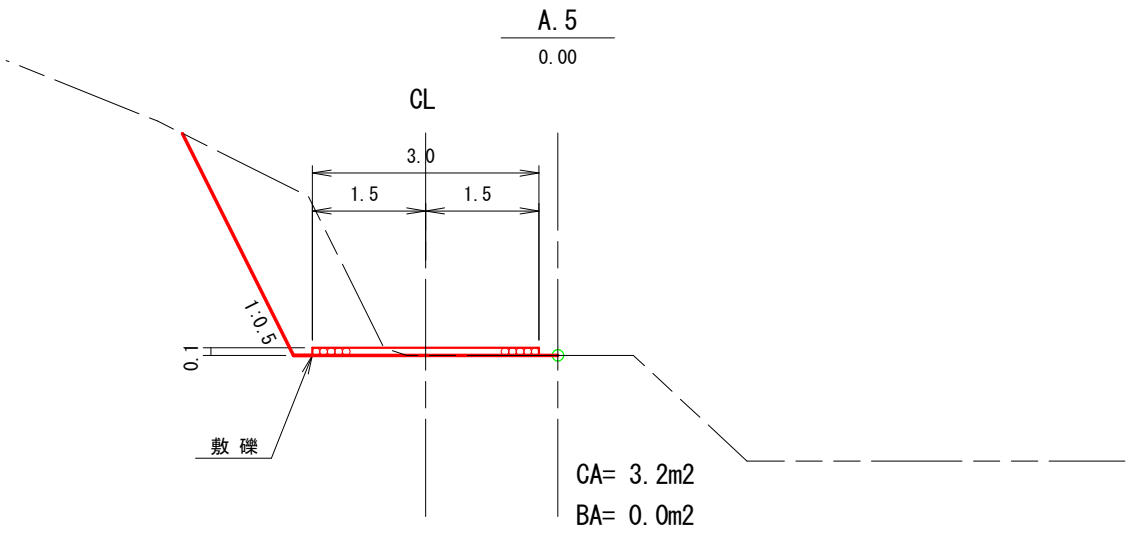
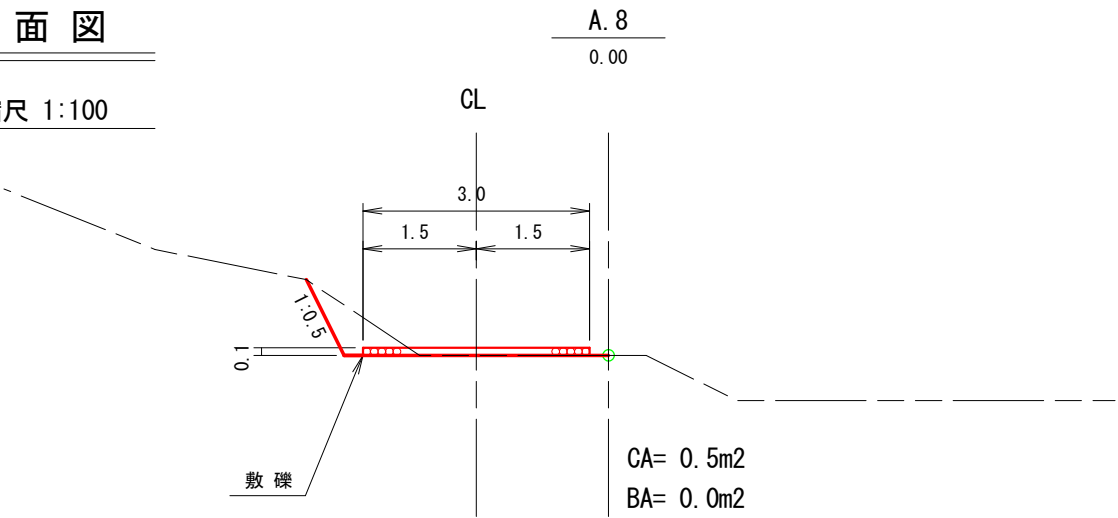


手古岡地区

図 面 名	仮 施 設 計 画 図 (5/7)		
図面番号		縮 尺	図 示

横断面図

縮尺 1:100

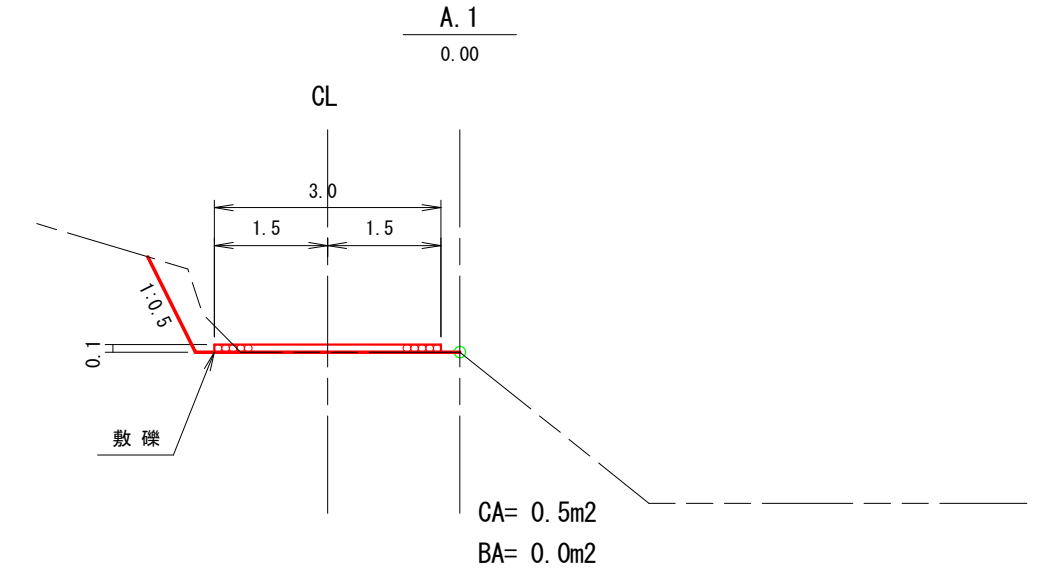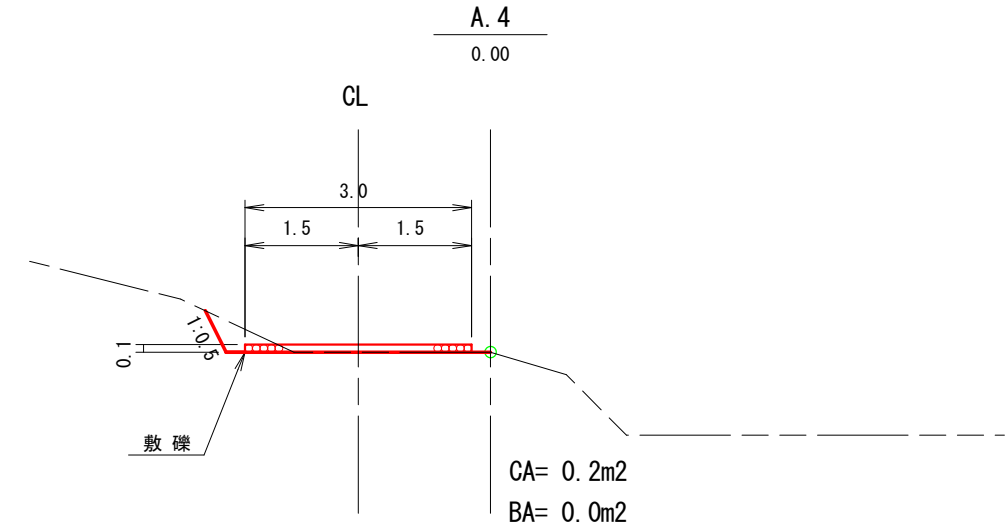
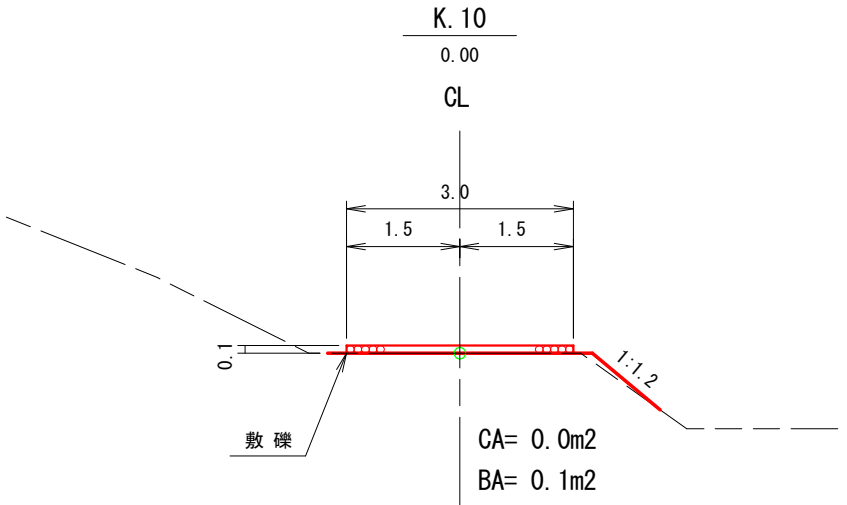
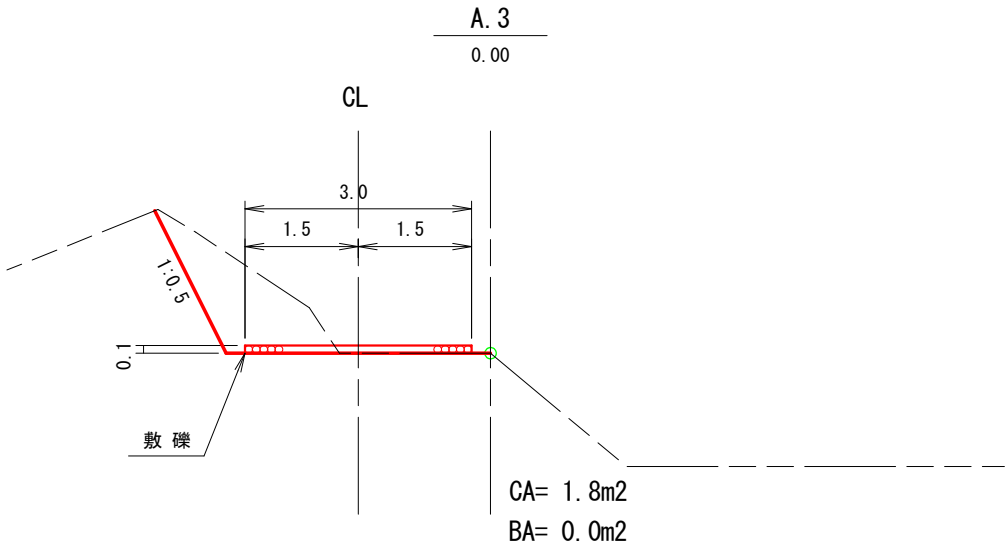
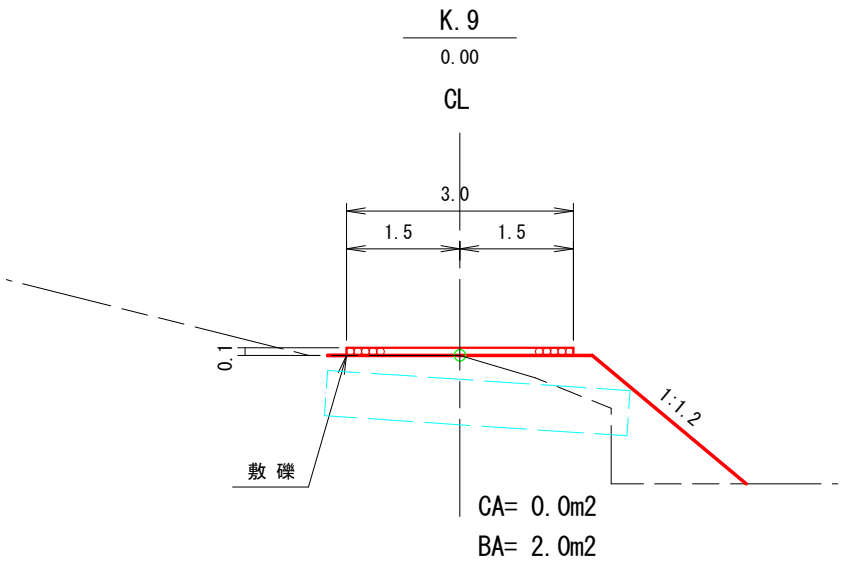
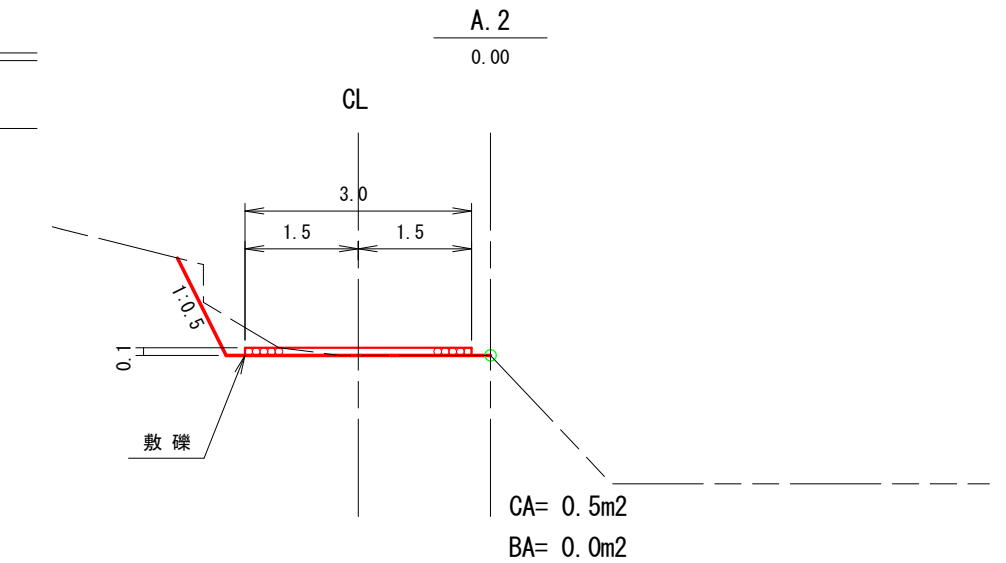


手古岡地区

図 面 名	仮 施 設 計 画 図 (6/7)		
図面番号		縮 尺	図 示

横断面図

縮尺 1:100

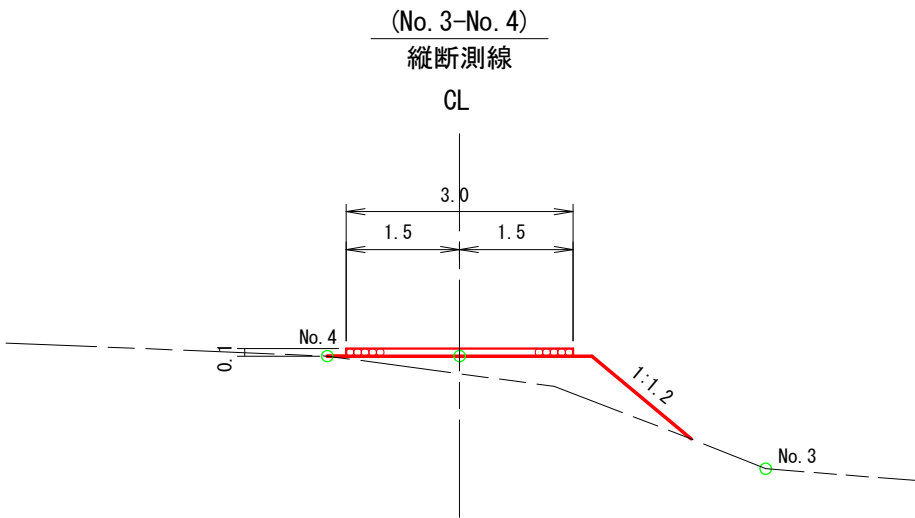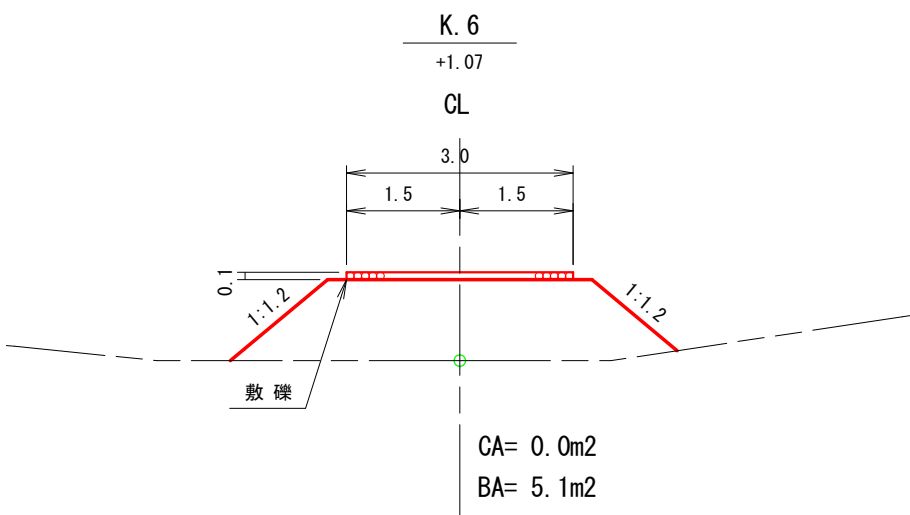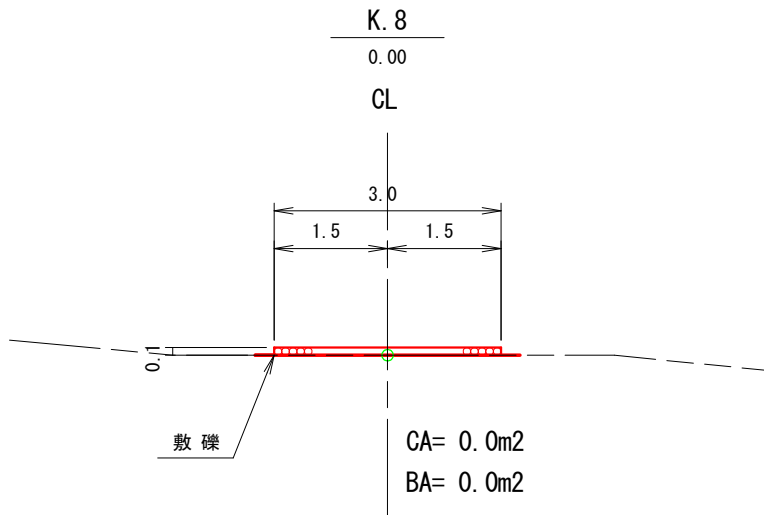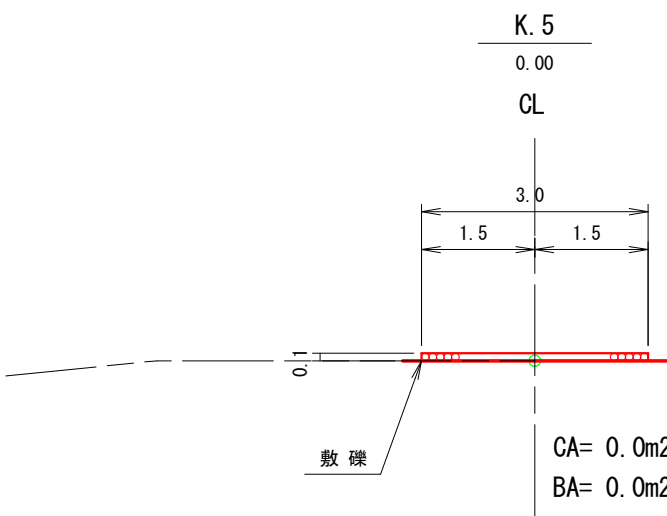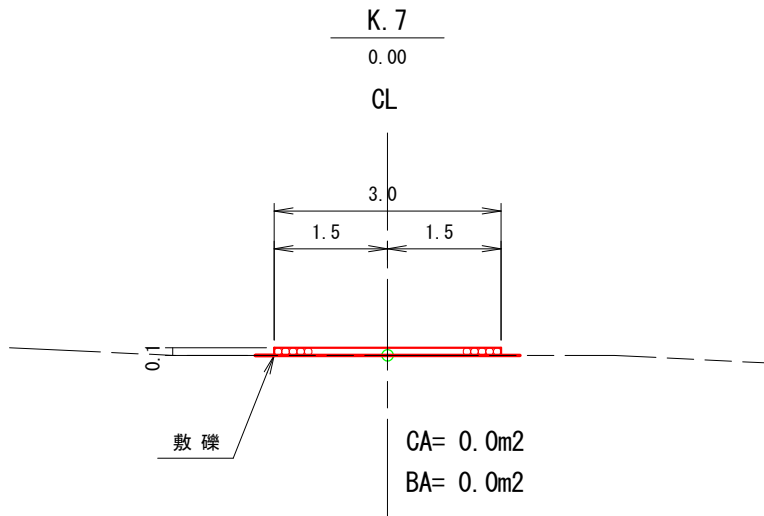

手古岡地区

図面名	仮施設計画図(7/7)		
図面番号		縮尺	図示