
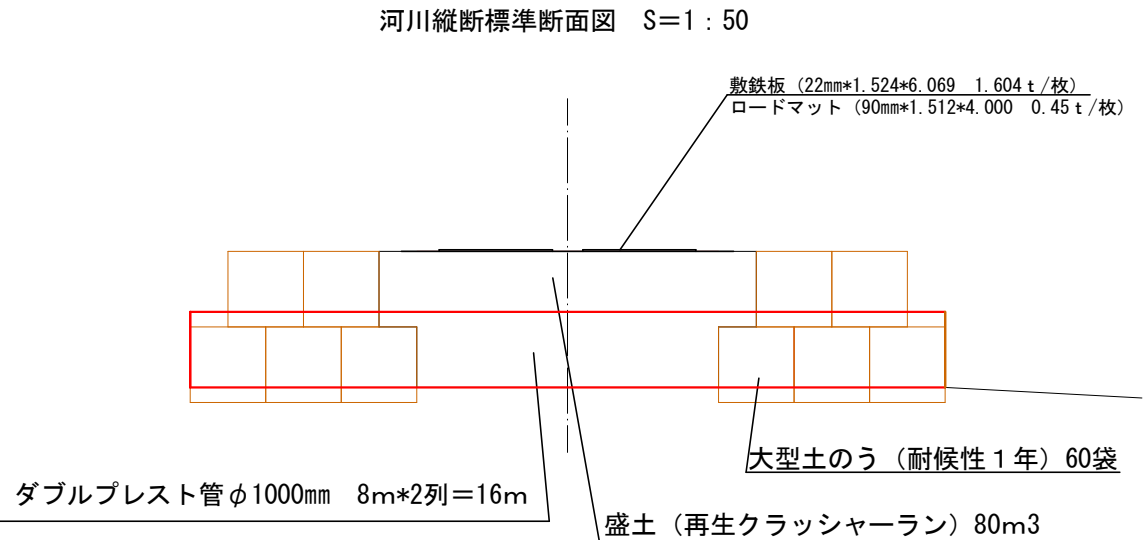
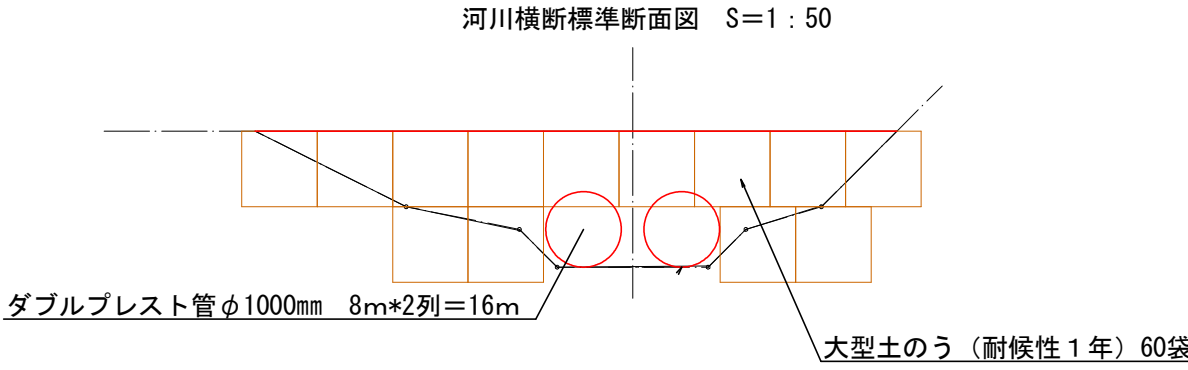
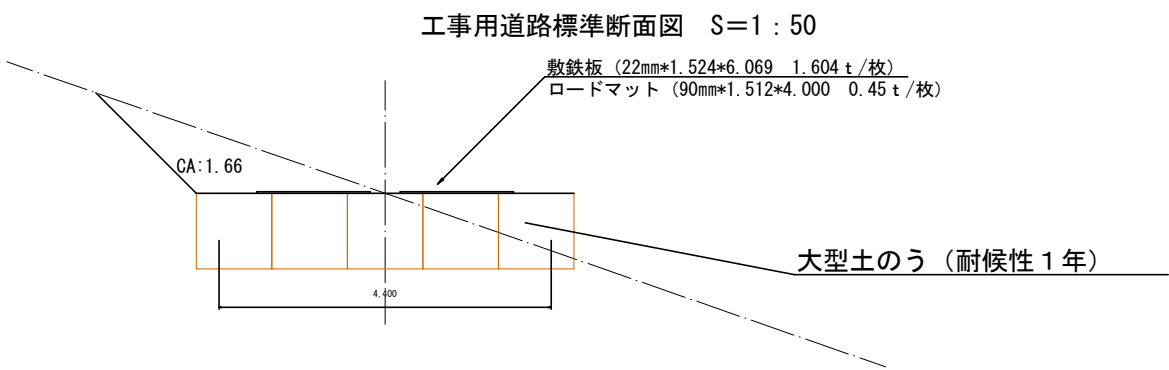


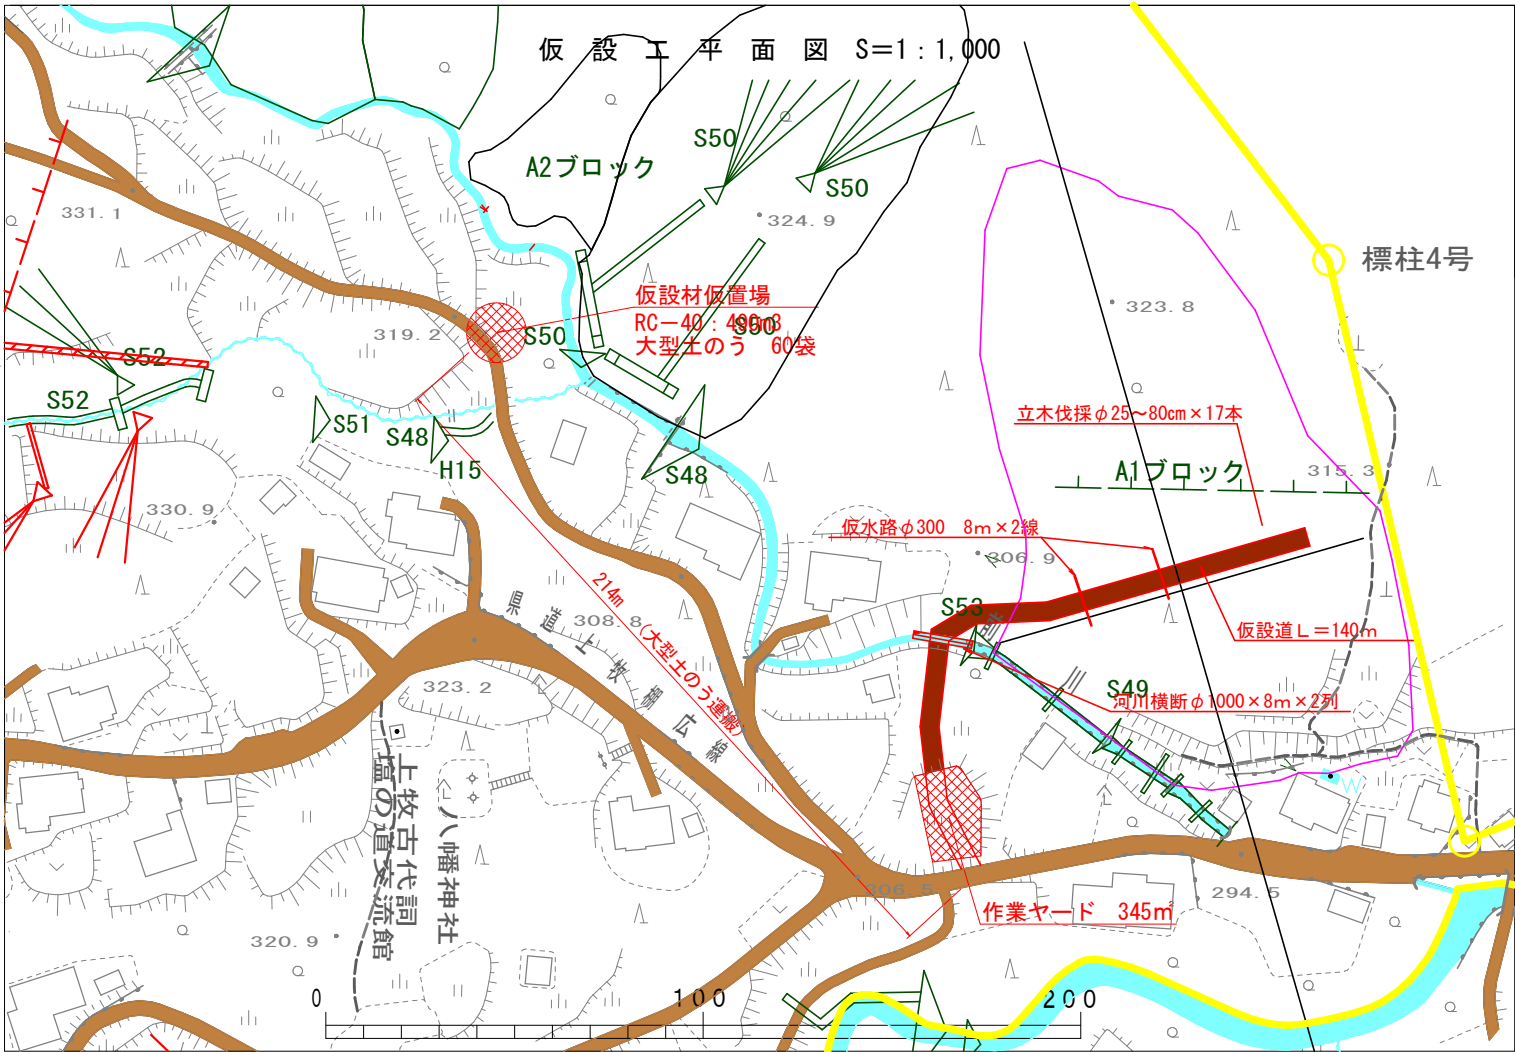

上牧A1工区

図面名	仮設計画図		
図面番号	5 — 5	縮尺	図示