現 況 平 面 図

川　口　市

大字藤兵衛新田

縮尺 1:500

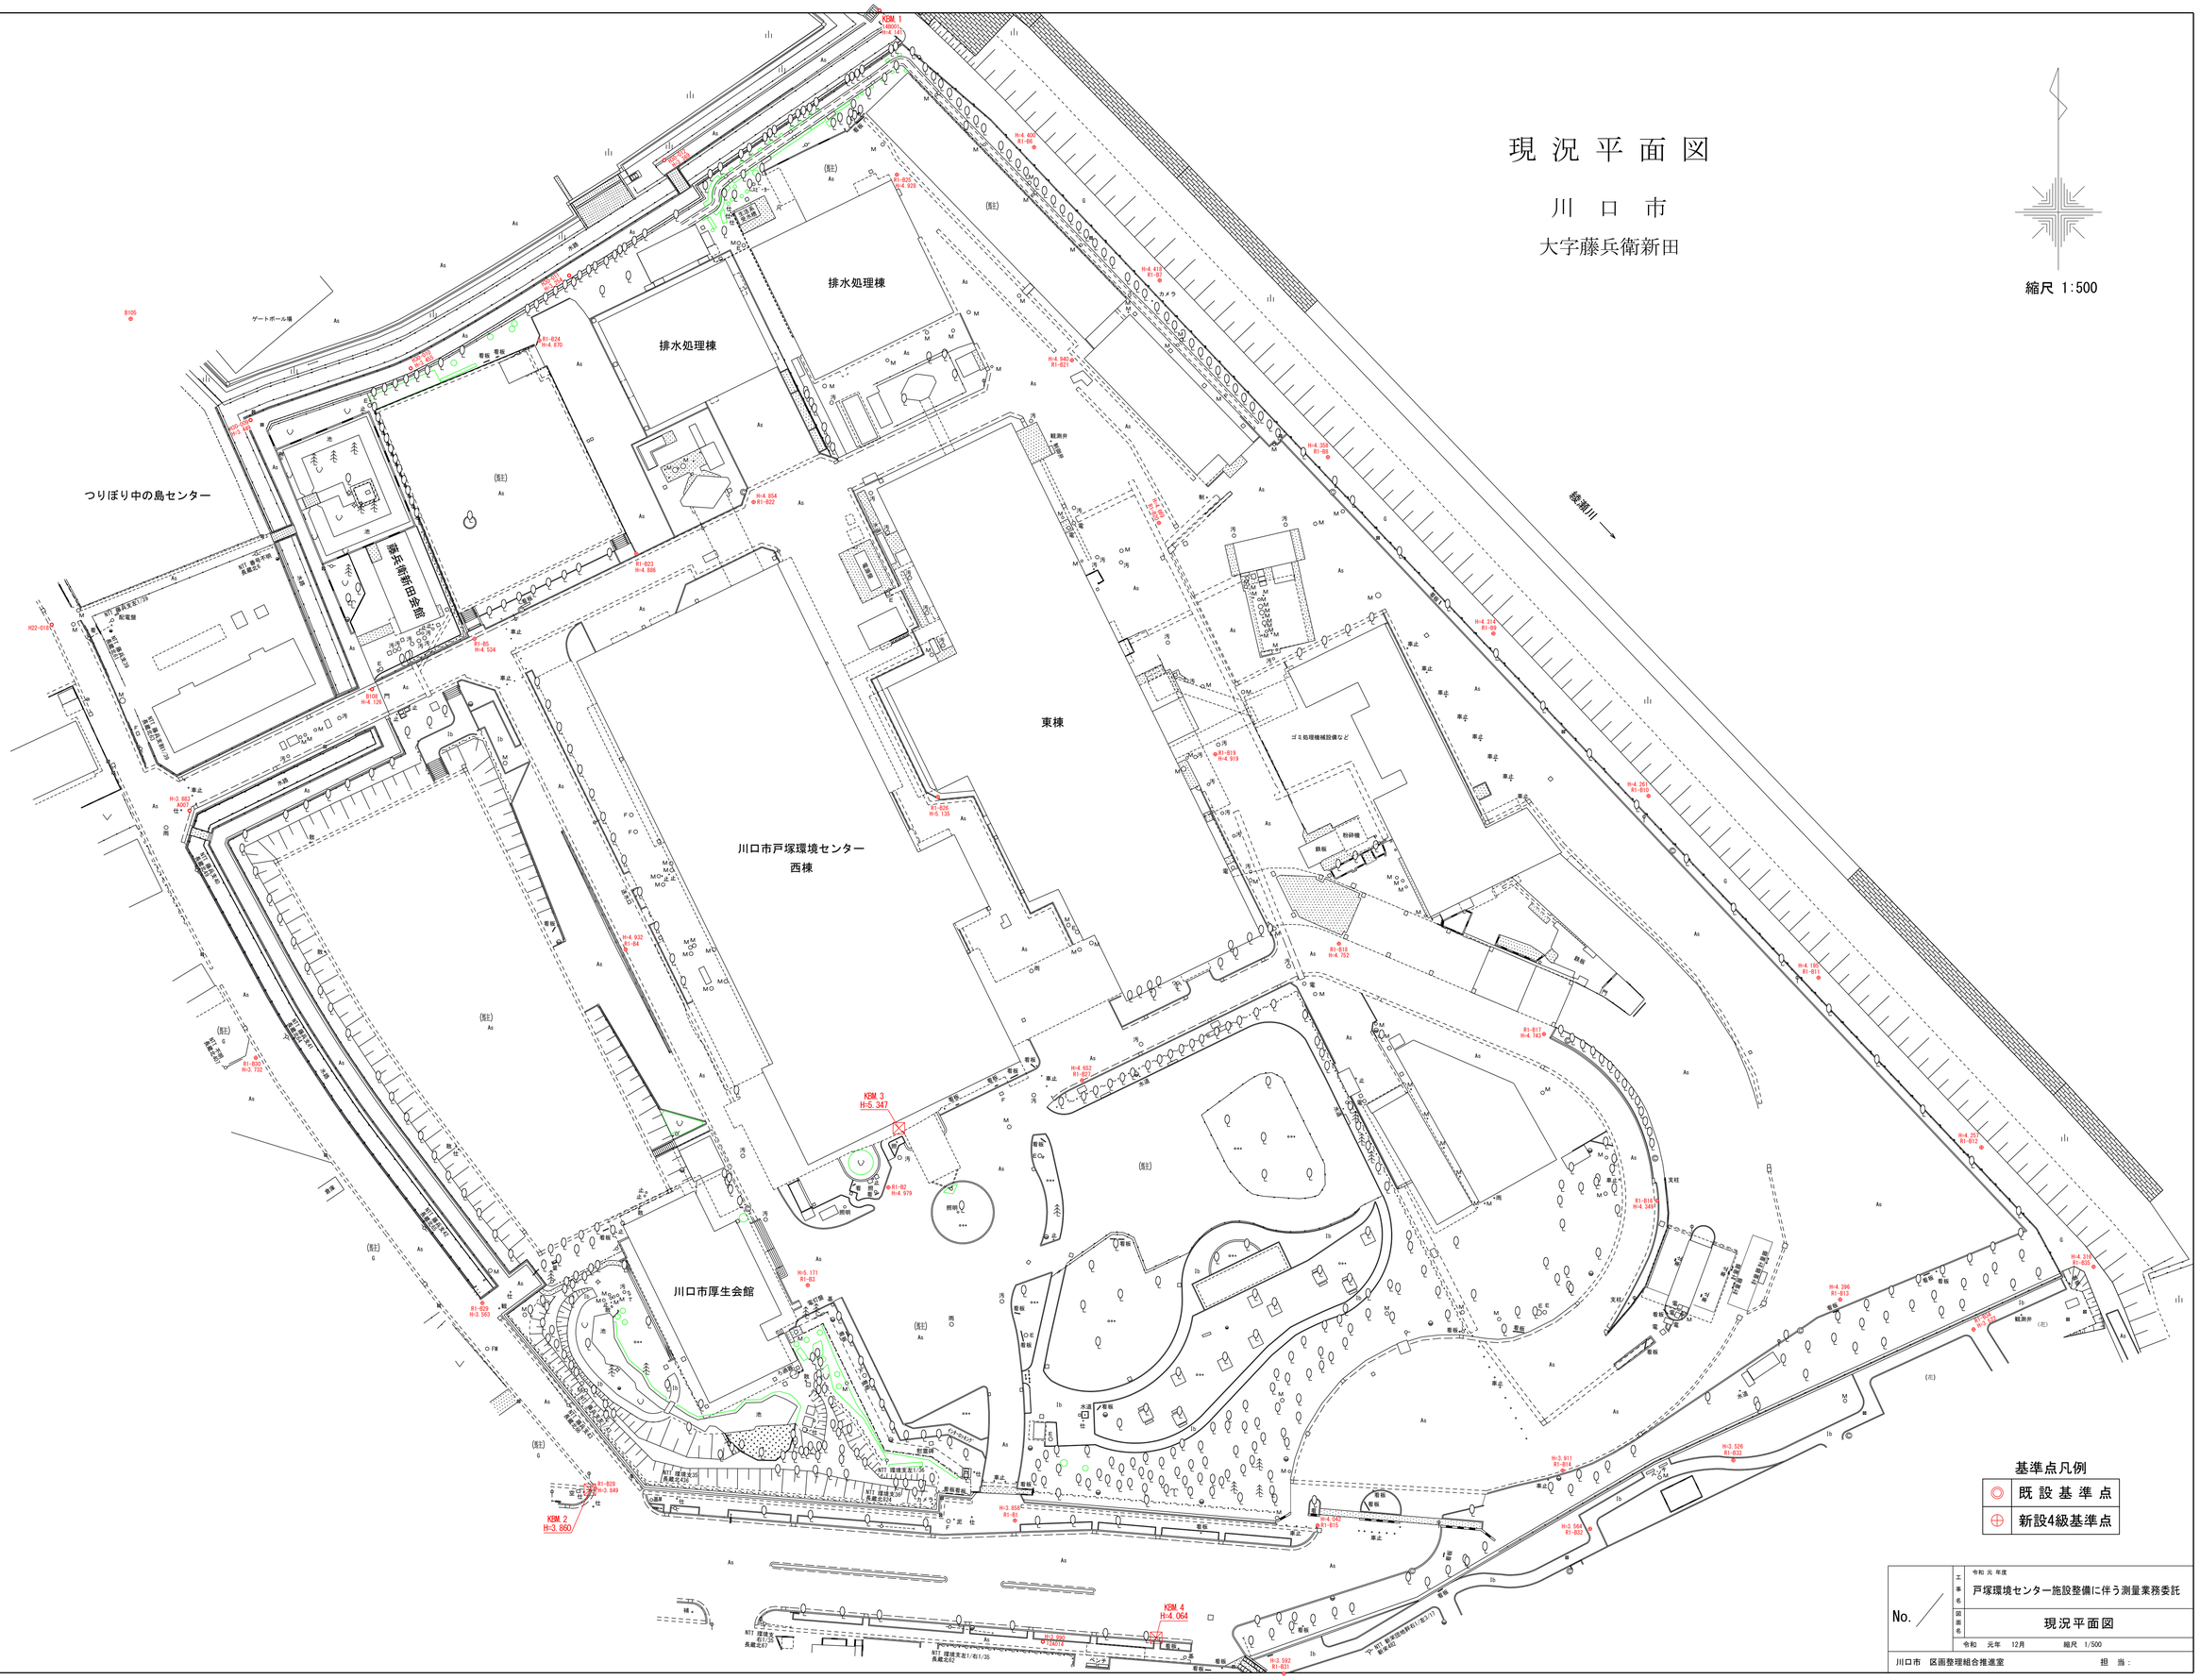

基準点凡例

◎	既設基準点
⊕	新設4級基準点

No.	工事名	令和 元 年度 戸塚環境センター施設整備に伴う測量業務委託
	図面名	現況平面図
		令和　元年　12月　　縮尺　1/500
川口市　区画整理組合推進室		担　当：

株式会社大洋画地作製

現況平面図

川口市

大字藤兵衛新田

縮尺 1:500

基準点凡例

◎	既設基準点
⊕	新設4級基準点

No. ／	工事名	令和 元 年度 戸塚環境センター施設整備に伴う測量業務委託
	図面名	現況平面図（地盤高入り）
		令和 元年 12月 縮尺 1/500
川口市 区画整理組合推進室		担 当：

株式会社大洋画地作製

地下埋設物等調査図

川　口　市

大字藤兵衛新田

縮尺 1:250

凡　例

雨　水	
汚　水	
上　水	
電　気	
電　話	

凡　例

No.	令和 年度
	戸塚環境センター施設整備に伴う測量業務委託
	地下埋設物等調査図
	現地　名称　大字名　縮尺 1:250
	川口市　資源管理組合協議室　図　当

株式会社大洋画地作製

川　口　市

大字藤兵衛新田

縮尺 1:500

基準点座標一覧表

測点名	X 座 標	Y 座 標
12A014	−15256.103	−5668.936
14B001	−14974.034	−5697.188
A007	−15112.397	−5816.526
B108	−15091.429	−5784.944
H30−009	−15044.872	−5805.963
H30−010	−15035.922	−5778.254
H30−011	−15019.873	−5750.855
H30−012	−14999.631	−5734.417
R1−B1	−15235.140	−5673.754
R1−B2	−15177.547	−5695.653
R1−B3	−15194.455	−5709.585
R1−B4	−15136.398	−5741.084
R1−B5	−15082.687	−5767.214
R1−B6	−14997.685	−5670.456
R1−B7	−15020.712	−5648.713
R1−B8	−15051.281	−5619.624
R1−B9	−15081.778	−5591.006
R1−B10	−15109.838	−5564.178
R1−B11	−15141.275	−5534.758
R1−B12	−15170.621	−5506.591
R1−B13	−15196.940	−5531.029
R1−B14	−15226.499	−5579.039
R1−B15	−15235.987	−5621.412
R1−B16	−15179.860	−5562.708
R1−B17	−15151.039	−5582.257
R1−B18	−15135.391	−5617.729
R1−B19	−15102.641	−5639.095
R1−B20	−15062.640	−5648.848
R1−B21	−15034.525	−5663.902
R1−B22	−15059.048	−5718.965
R1−B23	−15067.974	−5739.245
R1−B24	−15031.110	−5756.027
R1−B25	−15002.436	−5694.173
R1−B26	−15110.020	−5687.102
R1−B27	−15159.040	−5662.158
R1−B28	−15229.583	−5746.334
R1−B29	−15197.526	−5765.882
R1−B30	−15155.133	−5805.055
R1−B31	−15261.617	−5627.254
R1−B32	−15236.579	−5574.291
R1−B33	−15224.728	−5549.502
R1−B34	−15202.097	−5507.958
R1−B35	−15191.257	−5487.194

※保留地の形状・面積は暫定値であり、確定していない。

地　番	保留地			
測　点	Xn	Yn	(Xn+1 − Xn−1)Yn	距　離
KP30	−15241.988	−5591.222	96442.988278	10.520
581−026	−15242.843	−5580.736	−4274.843776	3.385
K.234	−15241.222	−5577.764	−77949.251900	28.313
K.233	−15228.868	−5552.288	−137180.379616	28.313
K.232	−15216.515	−5526.811	−157773.873617	38.710
K.231	−15200.321	−5491.651	−95906.193064	3.223
K.230	−15199.051	−5488.688	−39672.236864	6.822
KP32	−15193.093	−5492.032	145775.005376	78.148
KP31	−15225.594	−5563.102	272007.872290	32.549
		倍 面 積	1469.087107	
		面　積	734.543554	
		地　積	734.54 ㎡	

地　番	58−1BL1			
測　点	Xn	Yn	(Xn+1 − Xn−1)Yn	距　離
581−040	−15192.464	−5789.383	88294.637432	20.948
581−039	−15183.775	−5750.322	−493751.398530	84.817
581−038	−15106.599	−5785.506	−437847.094080	3.605
581−090	−15108.095	−5788.787	−180801.184371	35.969
581−089	−15075.366	−5803.708	−100584.063348	36.422
581−103	−15090.764	−5836.716	194835.416796	19.843
581−106	−15108.747	−5828.328	109520.111448	1.911
581−107	−15109.555	−5830.060	58213.149100	10.126
581−076	−15118.732	−5825.779	33579.790156	7.664
581−075	−15115.319	−5818.916	55244.788504	14.414
581−074	−15128.226	−5812.498	209488.240418	26.100
581−070	−15151.360	−5799.530	233402.084850	20.142
581−068	−15168.471	−5788.903	237947.068912	30.930
		倍 面 積	7541.547287	
		面　積	3770.773644	
		地　積	3770.77 ㎡	

地　番	58−1BL2−1			
測　点	Xn	Yn	(Xn+1 − Xn−1)Yn	距　離
581−035	−15049.837	−5788.313	−90517.638694	11.294
581−120	−15039.525	−5792.920	−40237.622320	10.410
581−102	−15042.891	−5802.771	25416.136980	2.667
581−101	−15043.905	−5805.238	71241.880736	12.330
581−086	−15055.163	−5800.209	34406.639788	13.033
		倍 面 積	309.596490	
		面　積	154.798245	
		地　積	154.79 ㎡	

地　番	58−1BL2			
測　点	Xn	Yn	(Xn+1 − Xn−1)Yn	距　離
581−086	−15055.163	−5800.209	120035.325255	16.832
581−025	−15070.532	−5793.344	117042.928832	11.435
581−089	−15075.366	−5803.708	218004.683604	35.969
581−090	−15108.095	−5788.787	180801.184371	3.605
581−038	−15106.599	−5785.506	−203048.118576	81.000
581−041	−15072.999	−5711.803	−25606.012849	31.999
581−042	−15102.116	−5698.529	904094.419966	129.847
581−043	−15231.653	−5707.510	754738.292360	22.764
581−007	−15234.352	−5664.906	58753.503510	93.994
		倍 面 積	76172.912656	
		面　積	38086.456328	
		地　積	38086.45 ㎡	

地　番	58−1BL3			
測　点	Xn	Yn	(Xn+1 − Xn−1)Yn	距　離
KP30	−15241.988	−5591.222	−48967.922276	32.549
KP31	−15225.594	−5563.102	−272007.872290	78.148
KP32	−15193.093	−5492.032	−225129.375744	9.737
581−013	−15184.602	−5496.798	−234938.643318	47.392
581−014	−15150.352	−5529.555	−378780.047055	47.392
581−015	−15116.101	−5562.311	−381023.865811	47.392
581−016	−15081.851	−5595.068	−383262.158000	47.392
581−017	−15047.601	−5627.825	−385511.640325	47.392
581−018	−15013.350	−5660.580	−303050.471460	26.686
581−019	−14994.064	−5679.025	−187015.972275	21.284
581−117	−14980.419	−5695.361	57369.371353	41.863
581−021	−15004.137	−5729.857	137974.956560	0.434
581−116	−15004.499	−5729.617	10823.246513	2.767
581−115	−15006.026	−5731.925	74967.847075	21.795
581−114	−15017.578	−5750.407	82322.826612	5.104
581−113	−15020.342	−5754.699	31535.750520	5.105
581−112	−15023.058	−5759.022	30995.056404	5.104
581−111	−15025.724	−5763.375	30442.146750	5.104
581−110	−15028.340	−5767.758	29894.289714	5.105
581−109	−15030.907	−5772.171	26979.127254	4.329
581−108	−15033.014	−5775.953	16669.400358	1.678
581−107	−15033.793	−5777.440	8700.824640	1.678
581−106	−15034.520	−5778.953	8096.313153	1.679
581−105	−15035.194	−5780.491	7479.955354	1.678
581−104	−15035.814	−5782.051	6851.730435	1.678
581−103	−15036.379	−5783.632	20202.226576	9.132
581−119	−15039.307	−5792.282	18222.519172	0.674
581−120	−15039.525	−5792.920	60999.447600	11.294
581−035	−15049.837	−5788.313	90517.638694	13.033
581−086	−15055.163	−5800.209	120035.325255	16.832
581−025	−15070.532	−5793.344	117042.928832	11.435
581−089	−15075.366	−5803.708	218004.683604	35.969
581−090	−15108.095	−5788.787	180801.184371	3.605
581−038	−15106.599	−5785.506	−203048.118576	81.000
581−041	−15072.999	−5711.803	−25606.012849	31.999
581−042	−15102.116	−5698.529	904094.419966	129.847
581−043	−15231.653	−5707.510	754738.292360	22.764
581−039	−15231.653	−5707.510	−727656.157410	129.847
581−042	−15102.116	−5698.529	−904094.419966	31.999
581−041	−15072.999	−5711.803	25606.012849	81.000
581−038	−15106.599	−5785.506	640895.212656	84.817
581−039	−15183.775	−5750.322	493751.398530	20.948
581−040	−15192.464	−5769.383	89927.372821	8.891
581−067	−15199.362	−5763.772	139782.998544	17.820
581−065	−15216.716	−5759.720	104441.002760	9.591
581−063	−15217.495	−5750.160	61791.219360	10.000
581−062	−15227.462	−5750.972	69655.772864	26.407
581−006	−15229.607	−5724.652	23992.016532	17.263
		倍 面 積	18092.429540	
		面　積	9046.214770	
		地　積	9046.21 ㎡	

地　番	58−1BL5			
測　点	Xn	Yn	(Xn+1 − Xn−1)Yn	距　離
581−043	−15231.653	−5707.510	−727656.157410	129.847
581−042	−15102.116	−5698.529	−904094.419966	31.999
581−041	−15072.999	−5711.803	25606.012849	81.000
581−038	−15106.599	−5785.506	640895.212656	84.817
581−039	−15183.775	−5750.322	493751.398530	20.948
581−040	−15192.464	−5769.383	89927.372821	8.891
581−067	−15199.362	−5763.772	139782.998544	17.820
581−065	−15216.716	−5759.720	104441.002760	9.591
581−063	−15217.495	−5750.160	61791.219360	10.000
581−062	−15227.462	−5750.972	69655.772864	26.407
581−006	−15229.607	−5724.652	23992.016532	17.263
		倍 面 積	18092.429540	
		面　積	9046.214770	
		地　積	9046.21 ㎡	

地　番	58−1BL8−2			
測　点	Xn	Yn	(Xn+1 − Xn−1)Yn	距　離
581−102	−15115.638	−5843.100	37051.097100	0.284
581−002	−15115.896	−5842.979	23278.428336	4.161
581−050	−15119.622	−5841.126	−15403.049262	14.288
581−077	−15113.259	−5828.332	−58673.818244	4.087
581−107	−15109.555	−5830.060	13869.712740	14.389
		倍 面 積	122.370670	
		面　積	61.185335	
		地　積	61.18 ㎡	

地　番	58−1BL9			
測　点	Xn	Yn	(Xn+1 − Xn−1)Yn	距　離
581−051	−15125.027	−5838.438	−5196.209820	14.137
581−076	−15118.732	−5825.779	−68557.767272	6.039
581−077	−15113.259	−5828.332	5187.215480	14.288
581−050	−15119.622	−5841.126	68738.370768	6.036
		倍 面 積	171.609156	
		面　積	85.804578	
		地　積	85.80 ㎡	

境界標の種類

Ⓒ	コンクリート杭
Ⓟ	金属プレート
Ⓚ	金属鋲
Ⓟ	プラスチック杭
⊕	刻印
⊕	木杭

No. 1/3	工事名	令和 元 年度 戸塚環境センター施設整備に伴う測量業務委託
	図面名	用地実測図
		令和　元年　12月　縮尺 1/500
川口市　区画整理組合推進室		担　当：

株式会社大洋画地作製

川　口　市

大字藤兵衛新田

縮尺 1:500

地　番	76条申請対象			
測　点	Xn	Yn	(Xn+1 － Xn-1)Yn	距　離
KP1	-15006.267	-5728.401	120428.174223	36.181
KP2	-15025.522	-5759.033	150621.749082	13.422
KP3	-15032.421	-5770.547	42188.469117	0.827
KP4	-15032.833	-5771.265	21382.536825	7.105
KP5	-15036.126	-5777.561	28824.251829	4.293
KP6	-15037.822	-5781.505	18581.757070	4.738
KP36	-15039.340	-5785.994	290948.708290	52.698
KP35	-15088.107	-5766.022	328196.206218	18.688
KP38	-15096.259	-5782.839	81480.201510	6.525
KP37	-15102.197	-5780.134	120128.524922	33.568
KP13	-15117.042	-5810.242	92731.462320	1.173
KP14	-15118.157	-5810.607	88420.006719	16.010
KP15	-15132.259	-5803.027	118654.493069	7.233
KP16	-15138.604	-5799.554	66033.721844	5.784
KP17	-15143.645	-5796.717	61793.003220	6.574
KP18	-15149.264	-5793.304	57904.073480	5.184
KP19	-15153.640	-5790.524	50701.828144	5.249
KP20	-15158.020	-5787.631	50635.983619	5.308
KP21	-15162.389	-5784.616	48220.558976	5.308
KP22	-15166.356	-5781.740	126406.181620	22.421
KP23	-15184.252	-5768.233	156001.861485	11.492
KP24	-15193.401	-5761.278	39643.353918	3.720
KP25	-15191.133	-5758.329	5038.537875	3.991
KP26	-15194.276	-5755.868	47871.554156	8.698
KP27	-15199.450	-5762.861	84506.593704	12.256
KP28	-15208.940	-5755.104	166702.342464	25.100
581-006	-15229.607	-5724.652	18530.698524	17.263
581-043	-15231.653	-5707.510	27082.134950	22.764
581-007	-15234.352	-5684.906	58753.503510	93.994
KP30	-15241.988	-5591.222	-48967.922276	32.549
KP31	-15225.594	-5563.102	-272007.872290	78.148
KP32	-15193.093	-5492.032	-225129.375744	9.737
581-013	-15184.602	-5496.798	-234938.643318	47.392
581-014	-15150.352	-5529.555	-378780.047055	47.392
581-015	-15116.101	-5562.311	-381023.865611	47.392
581-016	-15081.851	-5595.068	-383262.158000	47.392
581-017	-15047.601	-5627.825	-385511.640325	47.392
581-018	-15013.350	-5660.580	-303050.471460	26.686
581-019	-14994.064	-5679.025	-187015.972275	21.284
581-117	-14980.419	-5695.361	57369.371353	41.863
581-021	-15004.137	-5729.857	137974.956560	0.434
581-116	-15004.499	-5729.617	12204.084210	2.145
		倍　面　積	94886.409342	
		面　積	47443.204671	
		地　積	47443.20 ㎡	

地　番	76条申請対象外			
測　点	Xn	Yn	(Xn+1 － Xn-1)Yn	距　離
581-116	-15004.499	-5729.617	-1380.837697	2.767
581-115	-15006.026	-5731.925	74967.847075	21.795
581-114	-15017.578	-5750.407	82322.826612	5.104
581-113	-15020.342	-5754.699	31535.750520	5.105
581-112	-15023.058	-5759.022	30995.056404	5.104
581-111	-15025.724	-5763.375	30442.146750	5.104
581-110	-15028.340	-5767.758	29894.289714	5.105
581-109	-15030.907	-5772.171	26979.127254	4.329
581-108	-15033.014	-5775.953	16669.400358	1.678
581-107	-15033.793	-5777.440	8700.824640	1.678
581-106	-15034.520	-5778.953	8096.313153	1.679
581-105	-15035.194	-5780.491	7479.955354	1.678
581-104	-15035.814	-5782.051	6851.730435	1.678
581-103	-15036.379	-5783.632	20202.226576	9.132
581-119	-15039.307	-5792.282	18222.519172	0.674
581-120	-15039.525	-5792.920	20761.825280	10.410
581-102	-15042.891	-5802.771	25416.136980	2.667
581-101	-15043.905	-5805.238	69436.451718	11.989
581-086	-15054.852	-5800.348	154445.866196	17.173
581-025	-15070.532	-5793.344	118544.658816	11.435
581-089	-15075.366	-5803.708	117420.620256	36.422
581-103	-15090.764	-5836.716	194835.416796	19.843
581-106	-15108.747	-5828.328	109520.111448	1.911
581-107	-15109.555	-5830.060	58213.149100	10.126
581-076	-15118.732	-5825.779	33579.790156	7.664
581-075	-15115.319	-5818.916	55244.788504	14.414
581-074	-15128.226	-5812.498	209488.240418	26.520
581-070	-15151.360	-5799.530	233402.084850	20.142
581-068	-15168.471	-5788.903	237947.068912	30.930
581-040	-15192.464	-5769.383	178222.010253	8.891
581-067	-15199.362	-5763.772	139782.998544	17.820
581-065	-15216.716	-5759.720	104441.002760	9.591
581-063	-15217.495	-5750.160	61791.219360	10.000
581-062	-15227.462	-5750.972	62806.365212	11.740
KP29-1	-15228.416	-5739.270	-106302.758940	25.100
KP28	-15208.940	-5755.104	-166702.342464	12.256
KP27	-15199.450	-5762.861	-84506.593704	8.698
KP26	-15194.276	-5755.868	-47871.554156	3.991
KP25	-15191.133	-5758.329	-5038.537875	3.720
KP24	-15193.401	-5761.278	-39643.353918	11.492
KP23	-15184.252	-5768.233	-156001.861485	22.421
KP22	-15166.356	-5781.740	-126406.181620	4.899
KP21	-15162.389	-5784.616	-48220.558976	5.308
KP20	-15158.020	-5787.631	-50635.983619	5.249
KP19	-15153.640	-5790.524	-50701.828144	5.184
KP18	-15149.264	-5793.304	-57904.073480	6.574
KP17	-15143.645	-5796.717	-61793.003220	5.784
KP16	-15138.604	-5799.554	-66033.721844	7.233
KP15	-15132.259	-5803.027	-118654.493069	16.010
KP14	-15118.157	-5810.607	-88420.006719	1.173
KP13	-15117.042	-5810.242	-92731.462320	33.568
KP37	-15102.197	-5780.134	-120128.524922	6.525
KP38	-15096.259	-5782.839	-81480.201510	18.688
KP35	-15088.107	-5766.022	-328196.206218	52.698
KP36	-15039.340	-5785.994	-290948.708290	4.738
KP6	-15037.822	-5781.505	-18581.757070	4.293
KP5	-15036.126	-5777.561	-28824.251829	7.105
KP4	-15032.833	-5771.265	-21382.536825	0.827
KP3	-15032.421	-5770.547	-42188.469117	13.422
KP2	-15025.522	-5759.033	-150621.749082	36.181
KP1	-15006.267	-5728.401	-120428.174223	2.145
		倍　面　積	7230.067240	
		面　積	3615.043620	
		地　積	3615.04 ㎡	

地　番	58-1BL8-2			
測　点	Xn	Yn	(Xn+1 － Xn-1)Yn	距　離
581-102	-15115.638	-5843.100	37051.097100	0.284
581-002	-15115.896	-5842.979	23278.428336	4.161
581-050	-15119.622	-5841.126	-15403.049262	14.288
581-077	-15113.259	-5828.332	-58673.818244	4.087
581-107	-15109.555	-5830.060	13869.712740	14.389
		倍　面　積	122.370670	
		面　積	61.185335	
		地　積	61.18 ㎡	

地　番	58-1BL9			
測　点	Xn	Yn	(Xn+1 － Xn-1)Yn	距　離
581-051	-15125.027	-5838.438	-5196.209820	14.137
581-076	-15118.732	-5825.779	-68557.767272	6.039
581-077	-15113.259	-5828.332	51871.215480	14.288
581-050	-15119.622	-5841.126	68738.370768	6.036
		倍　面　積	171.609156	
		面　積	85.804578	
		地　積	85.80 ㎡	

基準点座標一覧表		
測点名	X 座 標	Y 座 標
12A014	-15256.103	-5668.936
14B001	-14974.034	-5697.188
A007	-15112.397	-5816.526
B108	-15091.429	-5784.944
H30-009	-15044.872	-5805.963
H30-010	-15035.922	-5778.254
H30-011	-15019.873	-5760.855
H30-012	-14999.931	-5734.417
R1-B1	-15235.140	-5673.754
R1-B2	-15177.547	-5695.653
R1-B3	-15194.455	-5709.585
R1-B4	-15136.398	-5741.084
R1-B5	-15082.687	-5767.214
R1-B6	-14997.685	-5670.456
R1-B7	-15020.712	-5648.713
R1-B8	-15051.281	-5619.624
R1-B9	-15081.778	-5591.006
R1-B10	-15109.838	-5564.178
R1-B11	-15141.275	-5534.758
R1-B12	-15170.621	-5506.591
R1-B13	-15196.940	-5531.029
R1-B14	-15226.499	-5579.039
R1-B15	-15235.987	-5627.412
R1-B16	-15179.860	-5562.708
R1-B17	-15151.039	-5582.257
R1-B18	-15135.391	-5617.729
R1-B19	-15102.641	-5639.095
R1-B20	-15062.640	-5648.848
R1-B21	-15034.525	-5663.902
R1-B22	-15059.048	-5718.965
R1-B23	-15067.974	-5739.245
R1-B24	-15031.110	-5756.027
R1-B25	-15002.436	-5694.173
R1-B26	-15110.020	-5687.102
R1-B27	-15159.040	-5662.158
R1-B28	-15229.583	-5746.334
R1-B29	-15197.526	-5765.882
R1-B30	-15155.133	-5805.055
R1-B31	-15261.617	-5627.254
R1-B32	-15236.579	-5574.291
R1-B33	-15224.728	-5549.502
R1-B34	-15202.097	-5507.958
R1-B35	-15191.257	-5487.194

※保留地の形状・面積は暫定値であり、確定していない。

地　番	保留地			
測　点	Xn	Yn	(Xn+1 － Xn-1)Yn	距　離
KP30	-15241.988	-5591.222	96442.988278	10.520
581-026	-15242.843	-5580.736	-4274.843776	3.385
K.234	-15241.222	-5577.764	-77949.251900	28.313
K.233	-15228.868	-5552.288	-137180.379616	28.313
K.232	-15216.515	-5526.811	-157773.873617	38.710
K.231	-15200.321	-5491.651	-95906.193064	3.223
K.230	-15199.051	-5488.688	-39672.236864	6.822
KP32	-15193.093	-5492.032	145775.005376	78.148
KP31	-15225.594	-5563.102	272007.872290	32.549
		倍　面　積	1469.087107	
		面　積	734.543554	
		地　積	734.54 ㎡	

保留地
※保留地の形状・面積は暫定値であり、確定していない。

境界標の種類

①	コンクリート杭	
④	金属プレート	
⑦	金属鋲	
⑧	プラスチック杭	
⑨	鋲	印
⑩	木	杭

No. 2／3	工事名	令和 元 年度 戸塚環境センター施設整備に伴う測量業務委託
	図面名	用地実測図
		令和　元年　12月　　縮尺　1/500
川口市　区画整理組合推進室		担　当：

株式会社大洋画地作製