



平 面 図


S=1：500

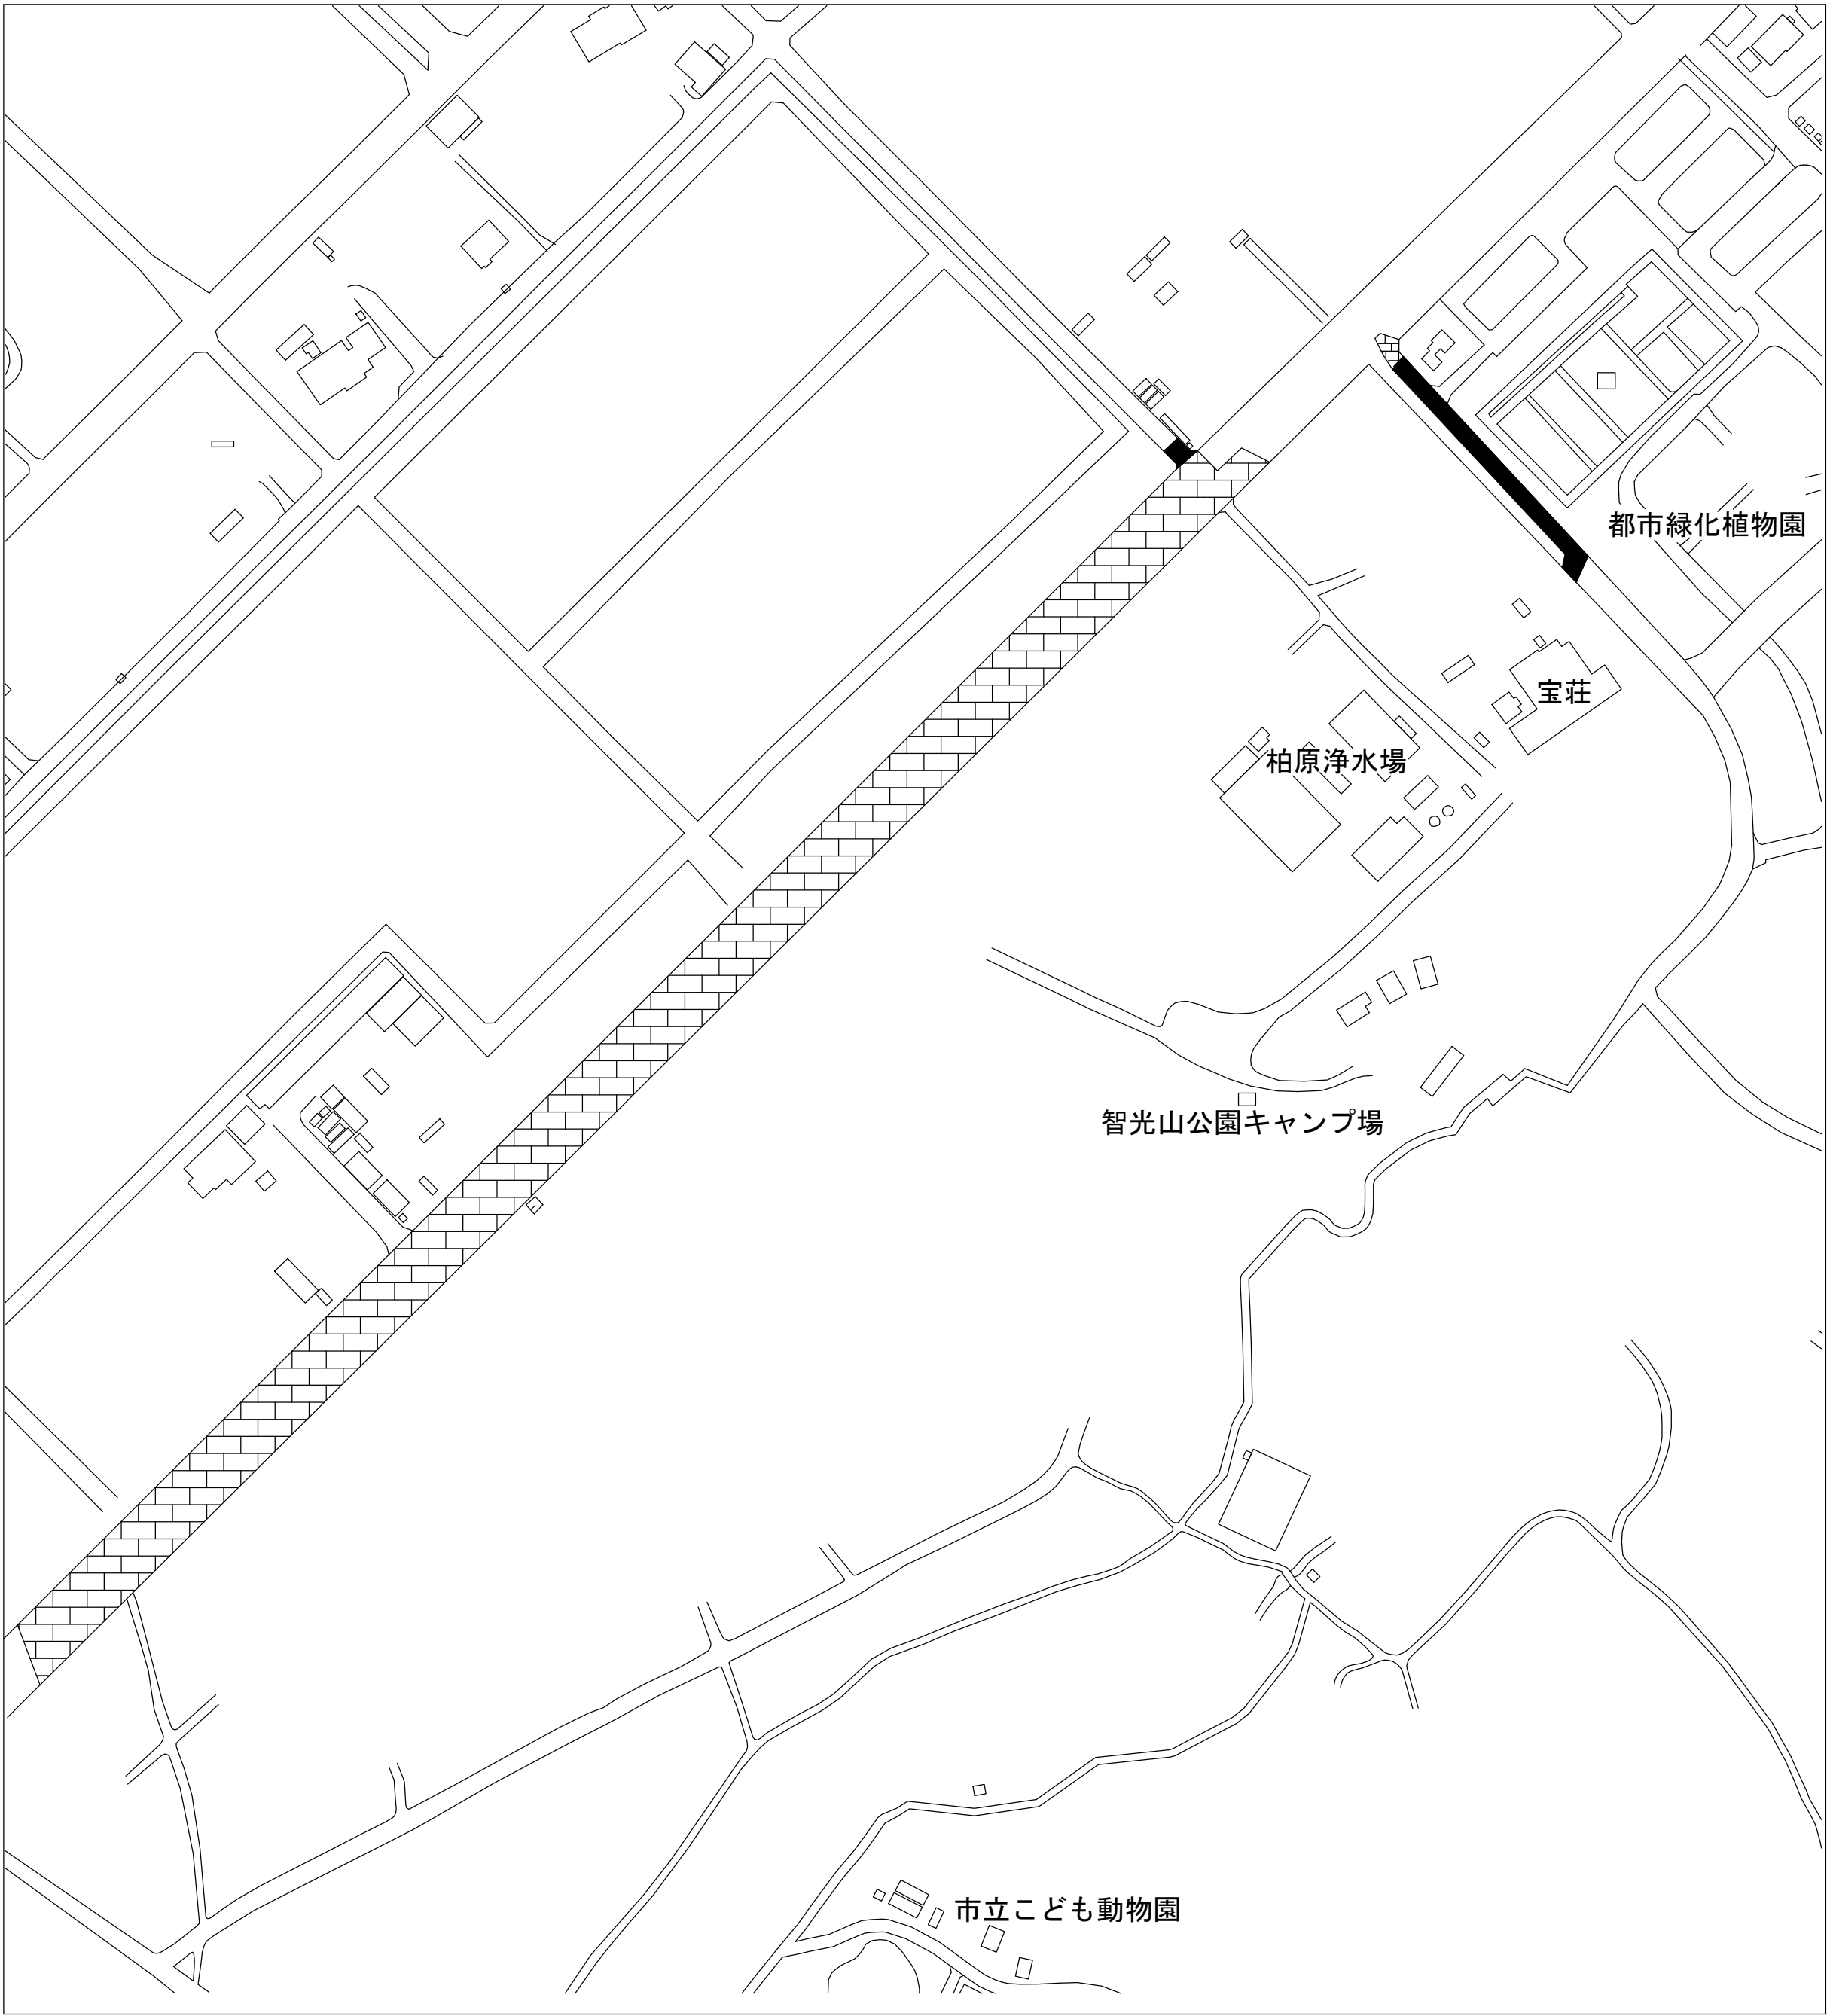

道路復旧図 S=1：10

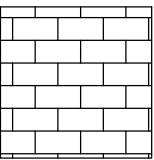

t=11cm

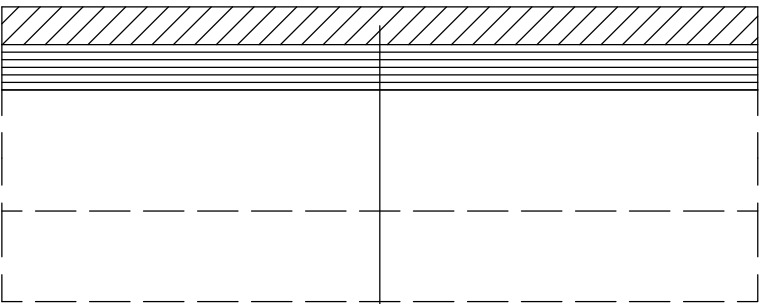


再生密粒度AS t=5cm
PK-4（転圧のみ・砂散布なし）

再生粗粒度AS t=6cm
PK-3（転圧のみ・砂散布有）




t=5cm

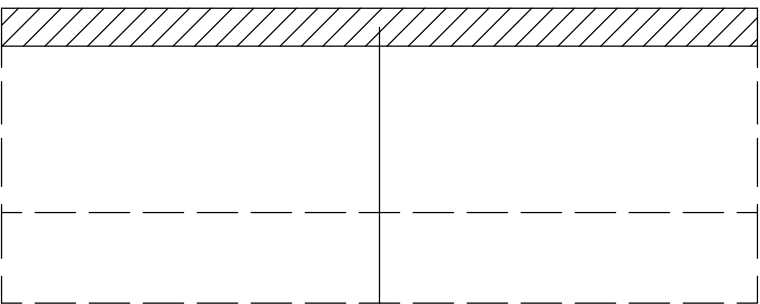

再生密粒度AS t=5cm
PK-3（転圧のみ・砂散布有）

案内図

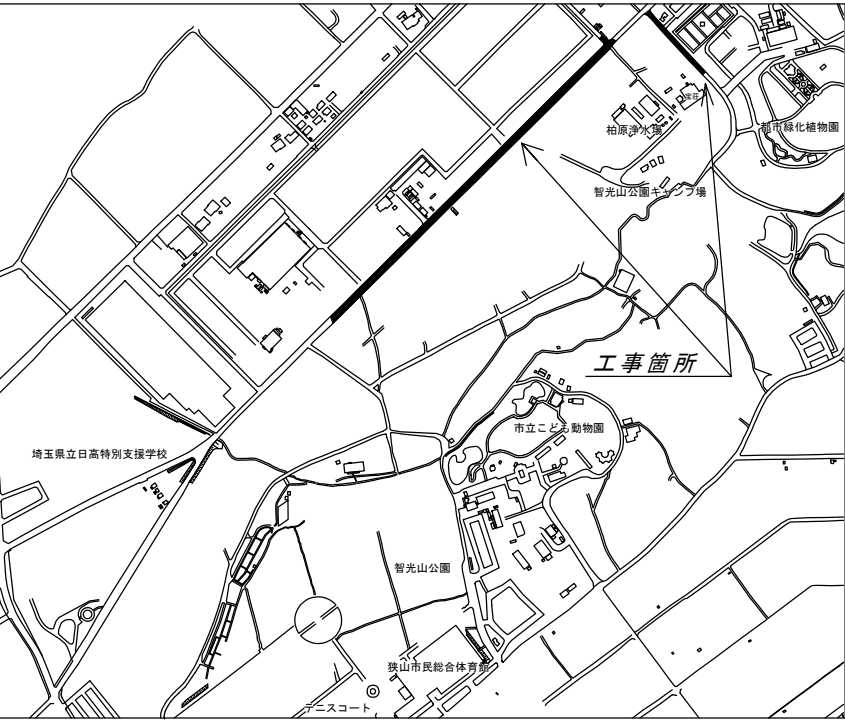

工事名称	市道E第207号線外1線舗装復旧工事		
工事番号	R4-B・4-30		
設計年度	令和4年度	図面番号	3枚の内 1
図面名称	平面図・道路復旧図		
		縮 尺	
		図 示	
狭 山 市 上 下 水 道 部			

S=free

336. 7

⇒ 1

2.3


← 1

案内図

工事名称	市道E第207号線外1線舗装復旧工事		
工事番号	R4-B・4-30		
設計年度	令和4年度	図面番号	3枚の内 2
図面名称	詳細図		
		縮 尺	
		図 示	
狭 山 市 上 下 水 道 部			

区 画 線 詳 細 図

S=free

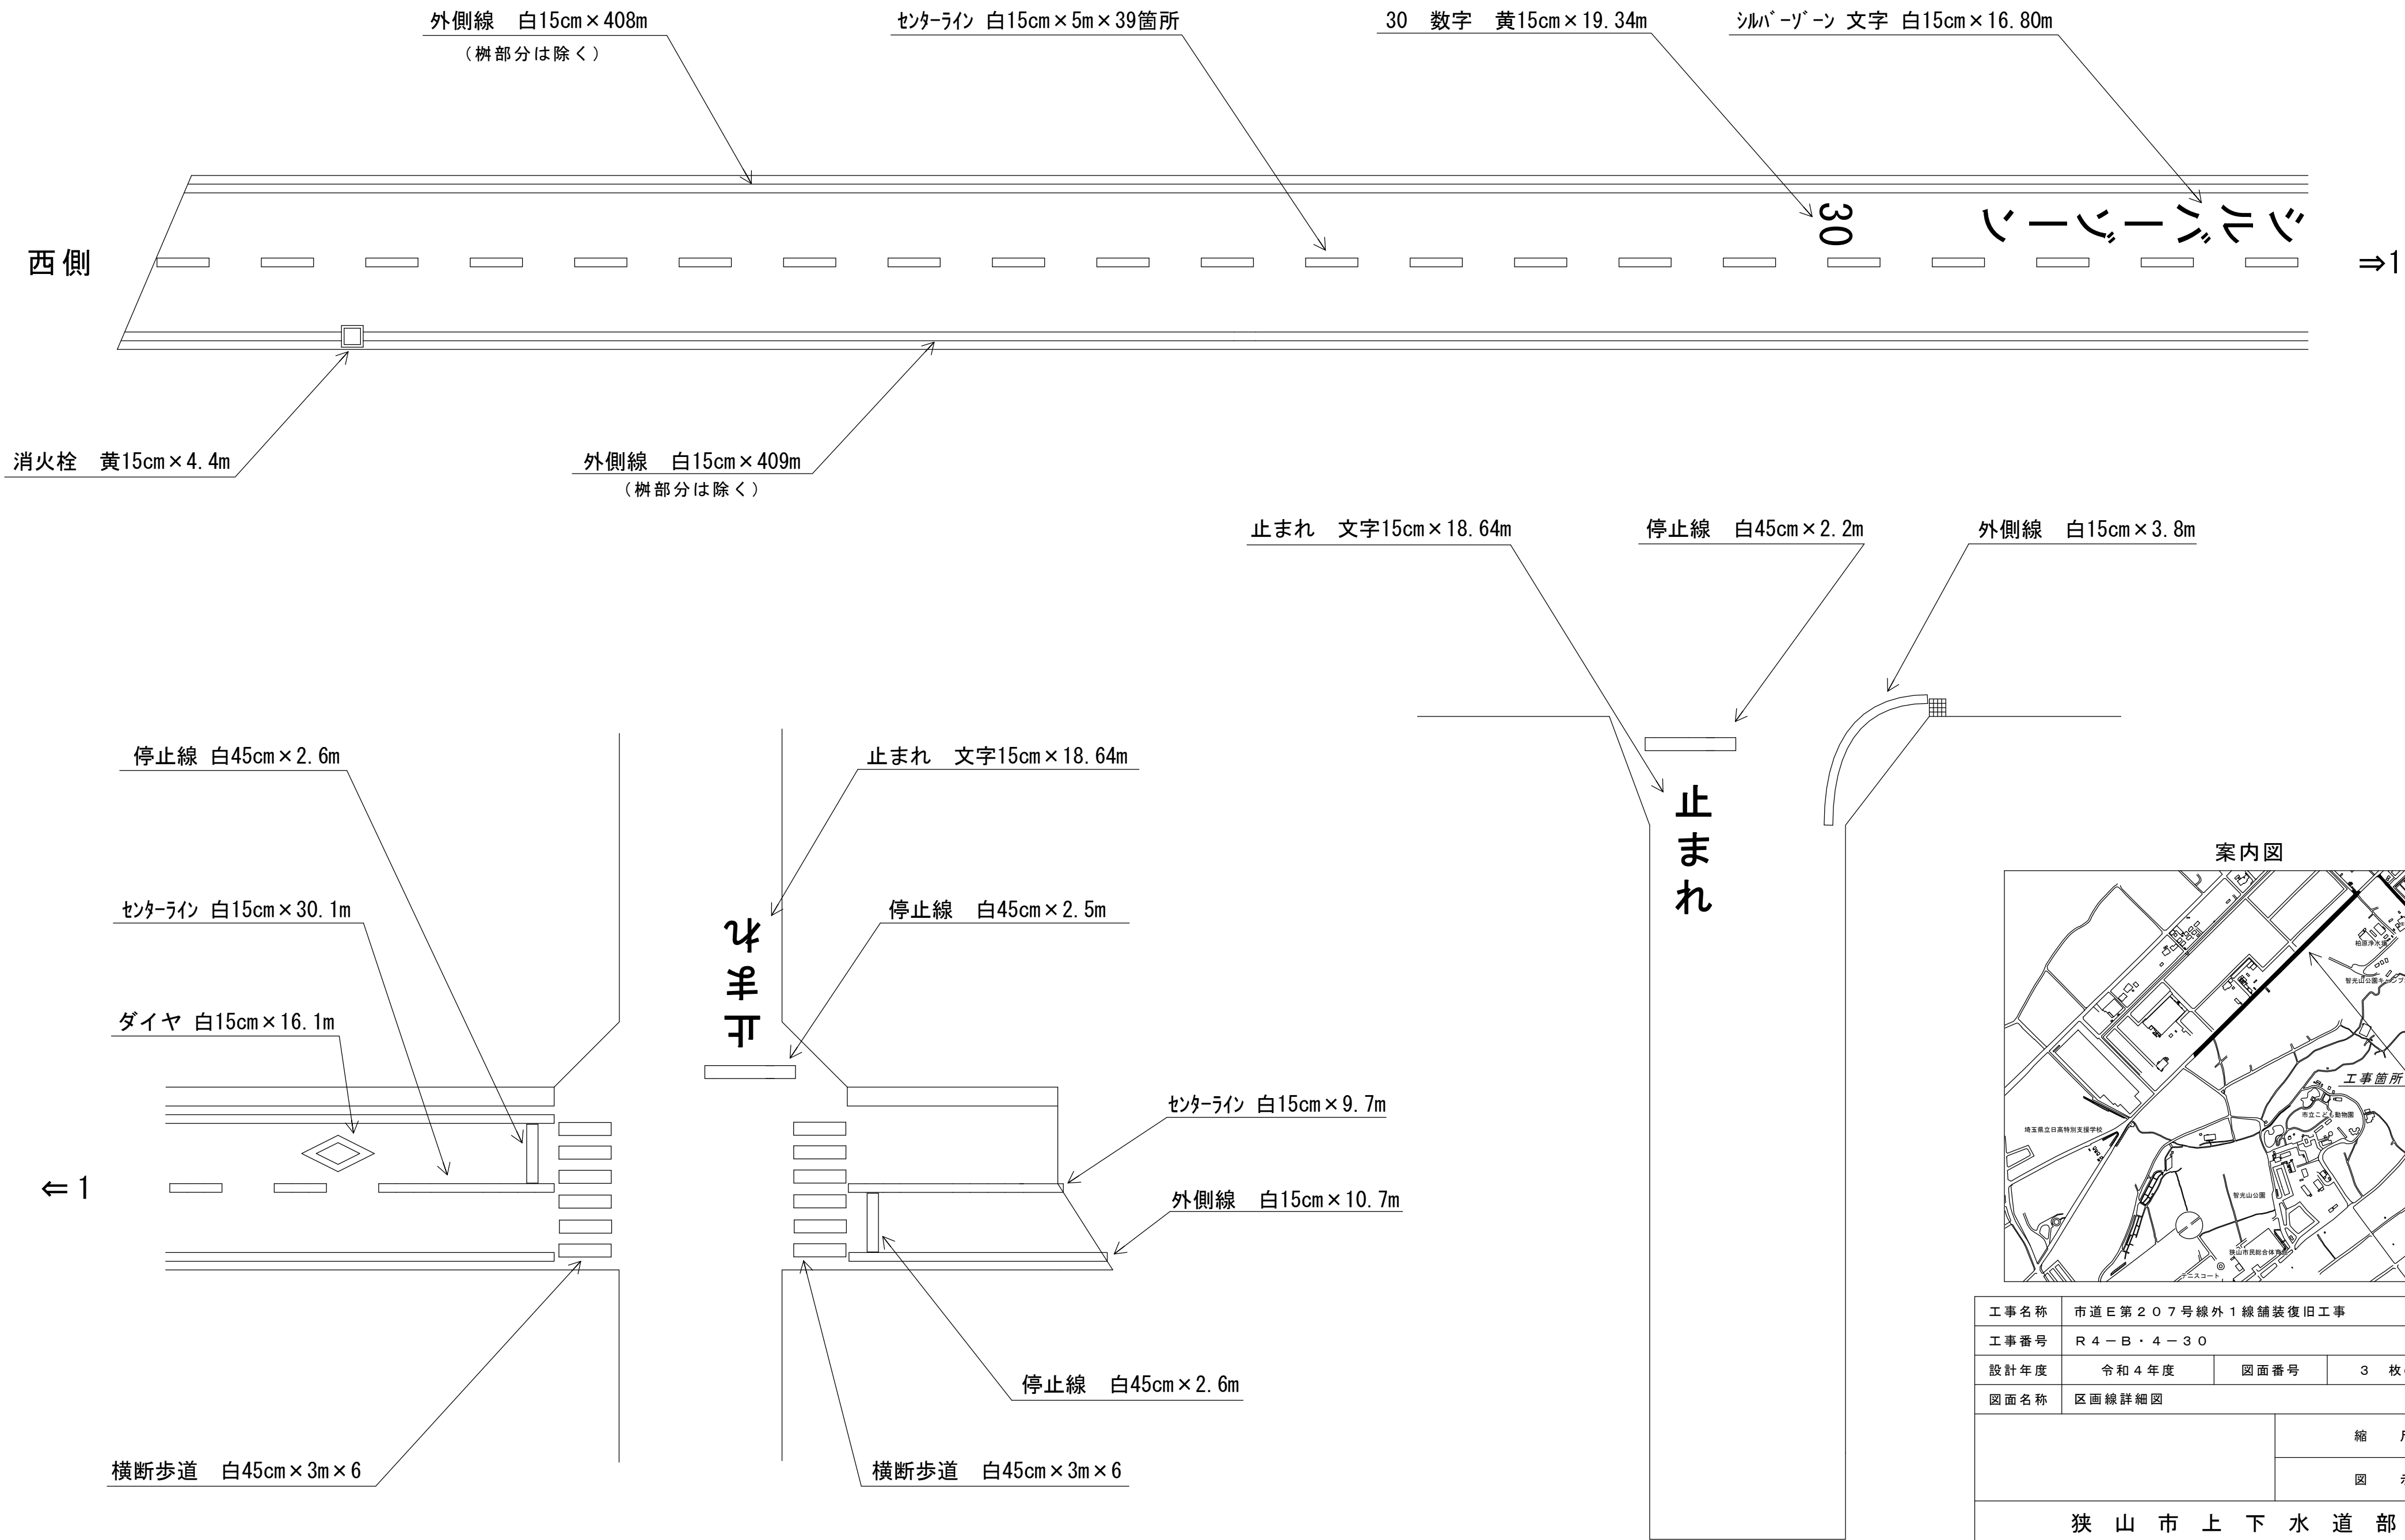

工事名称	市道E第207号線外1線舗装復旧工事		
工事番号	R4-B・4-30		
設計年度	令和4年度	図面番号	3枚の内 3
図面名称	区画線詳細図		
		縮 尺	
		図 示	
狭 山 市 上 下 水 道 部			