

書庫 1-1

書庫 1-2

書庫 1-3

執務室 1-1
カーペットA

執務室 1-2
カーペットA

相談 1-2
カーペットA

相談 1-3
カーペットA

市民ロビー・待合 1-1
杉圧縮フローリング

市民ロビー・待合 1-2
杉圧縮フローリング

水道課ブース
(打ち合わせ室)
カーペットA


執務室 1-4
(法務局)
カーペットA


相談 1-4
カーペットA

相談 1-5
カーペットA

よりそい
(事務室)
カーペットA

守衛室
(防災センター)
カーペットA

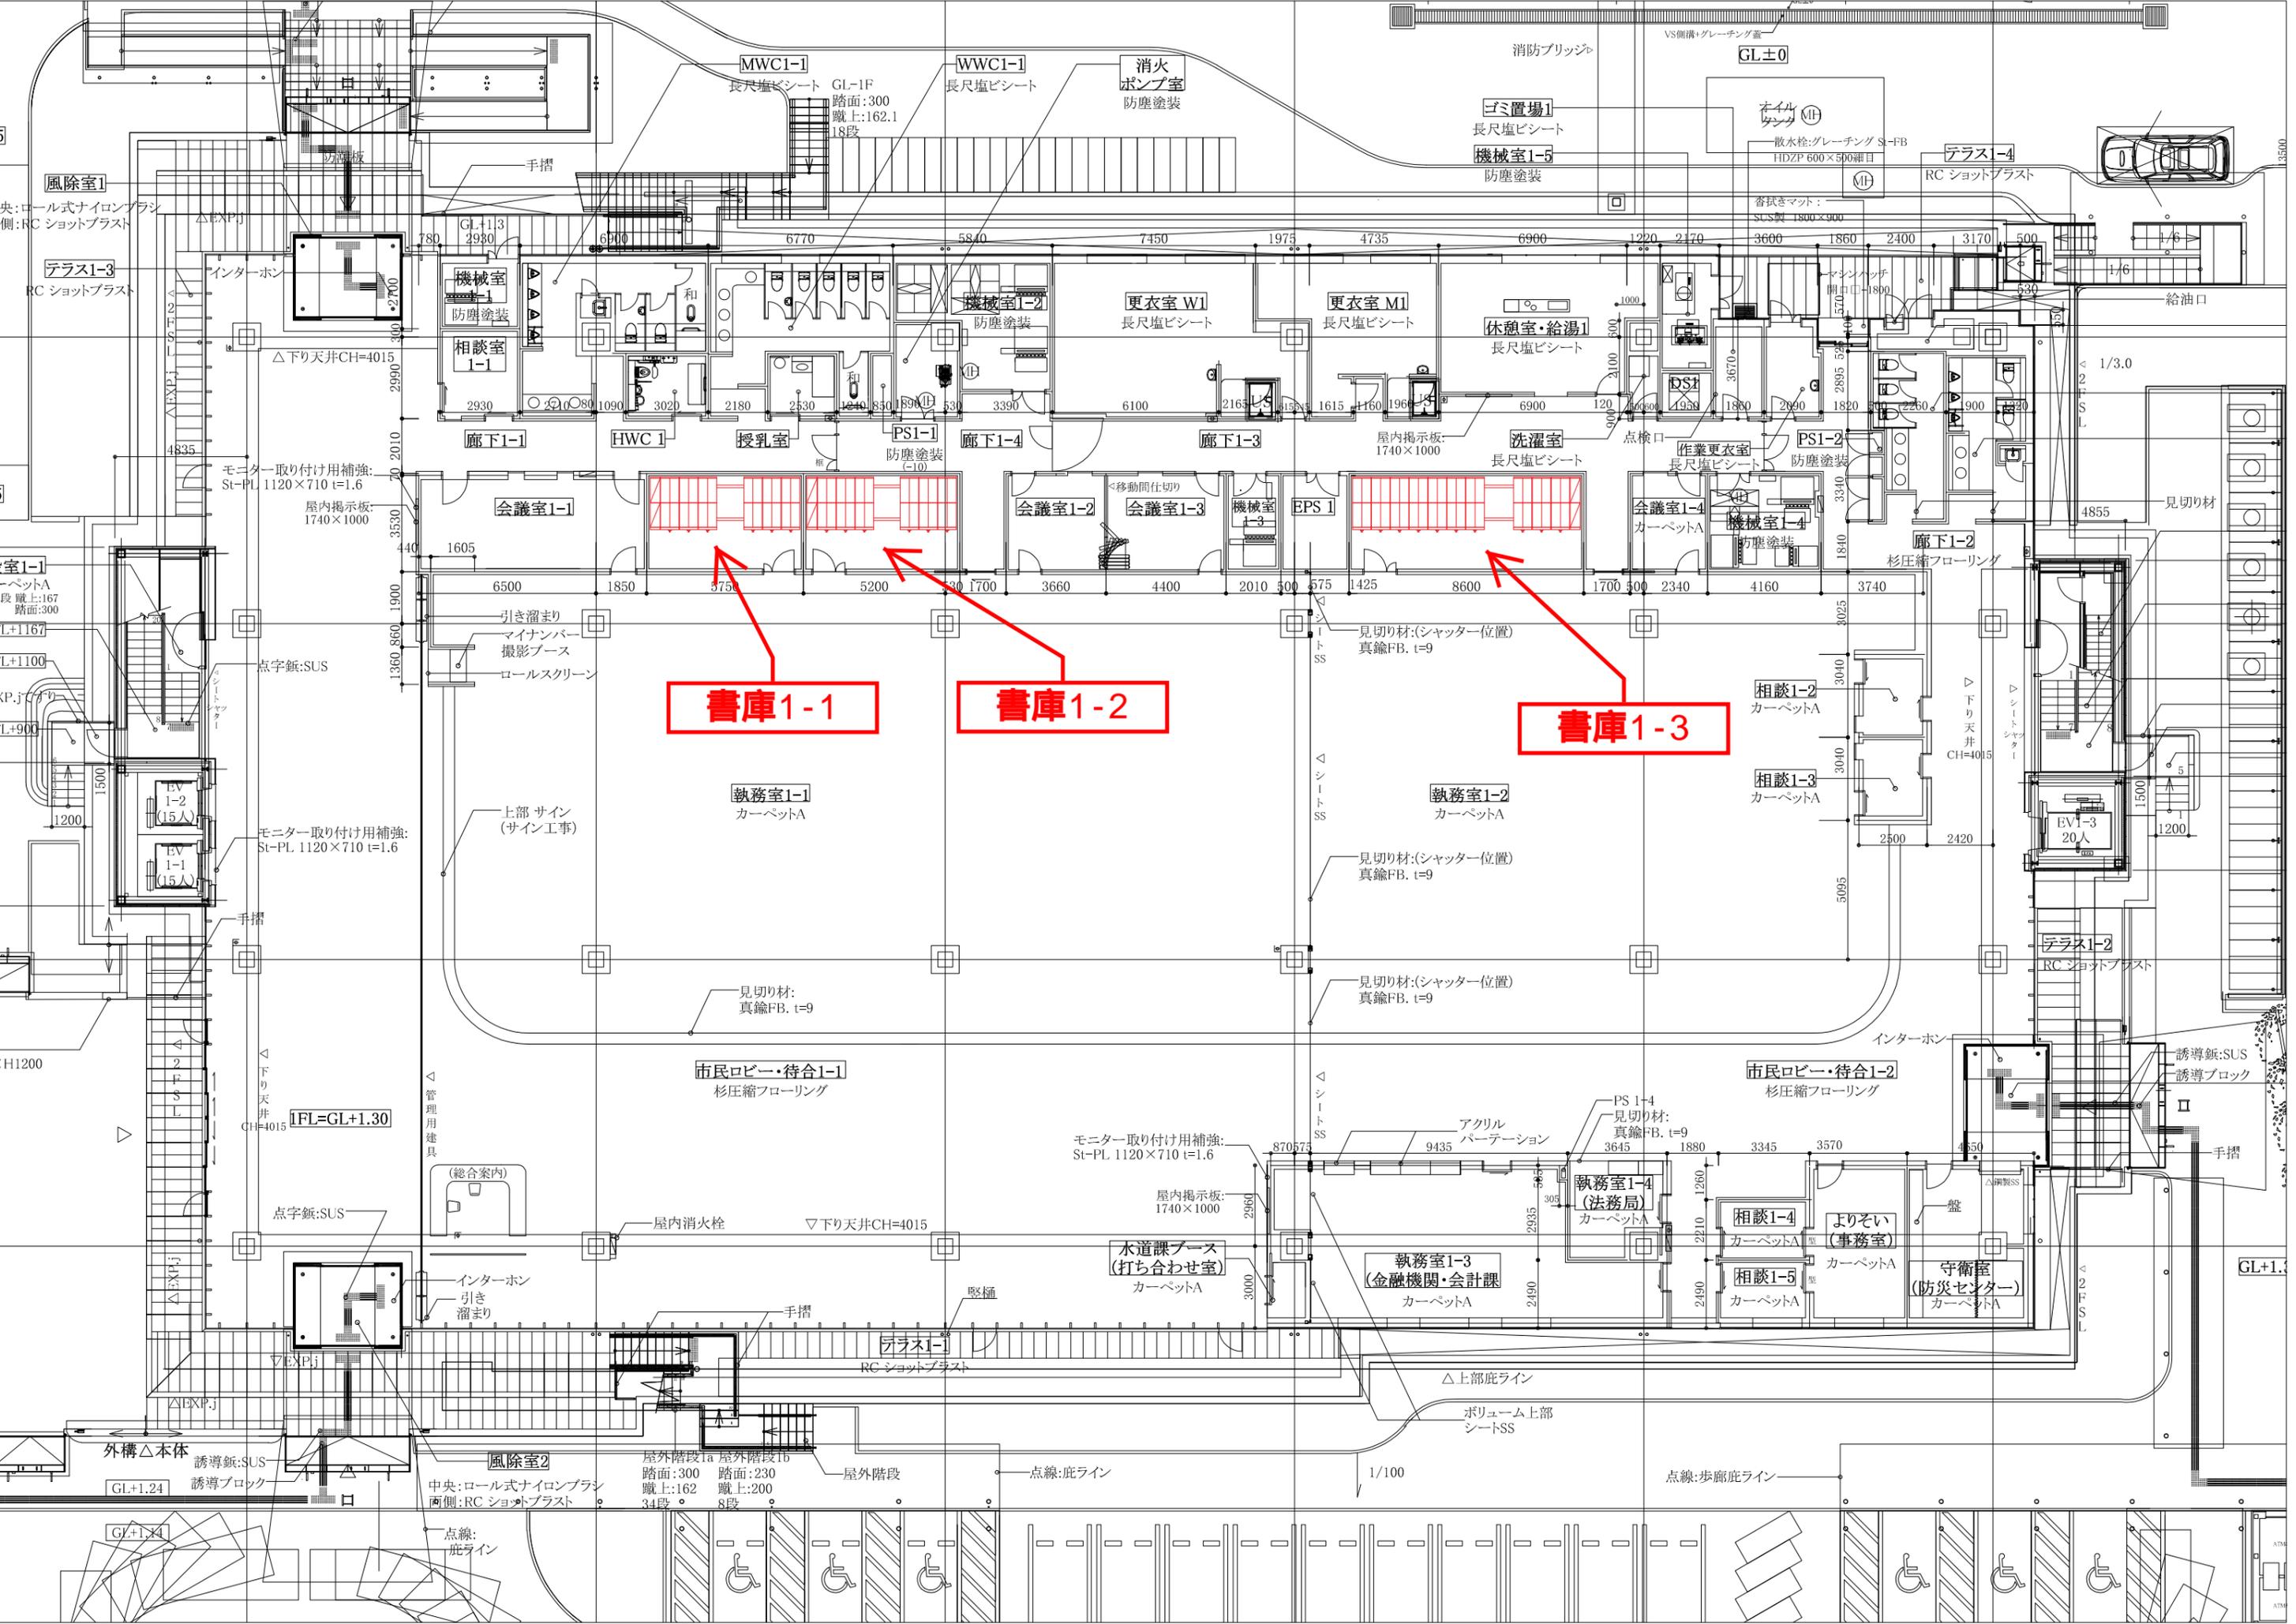

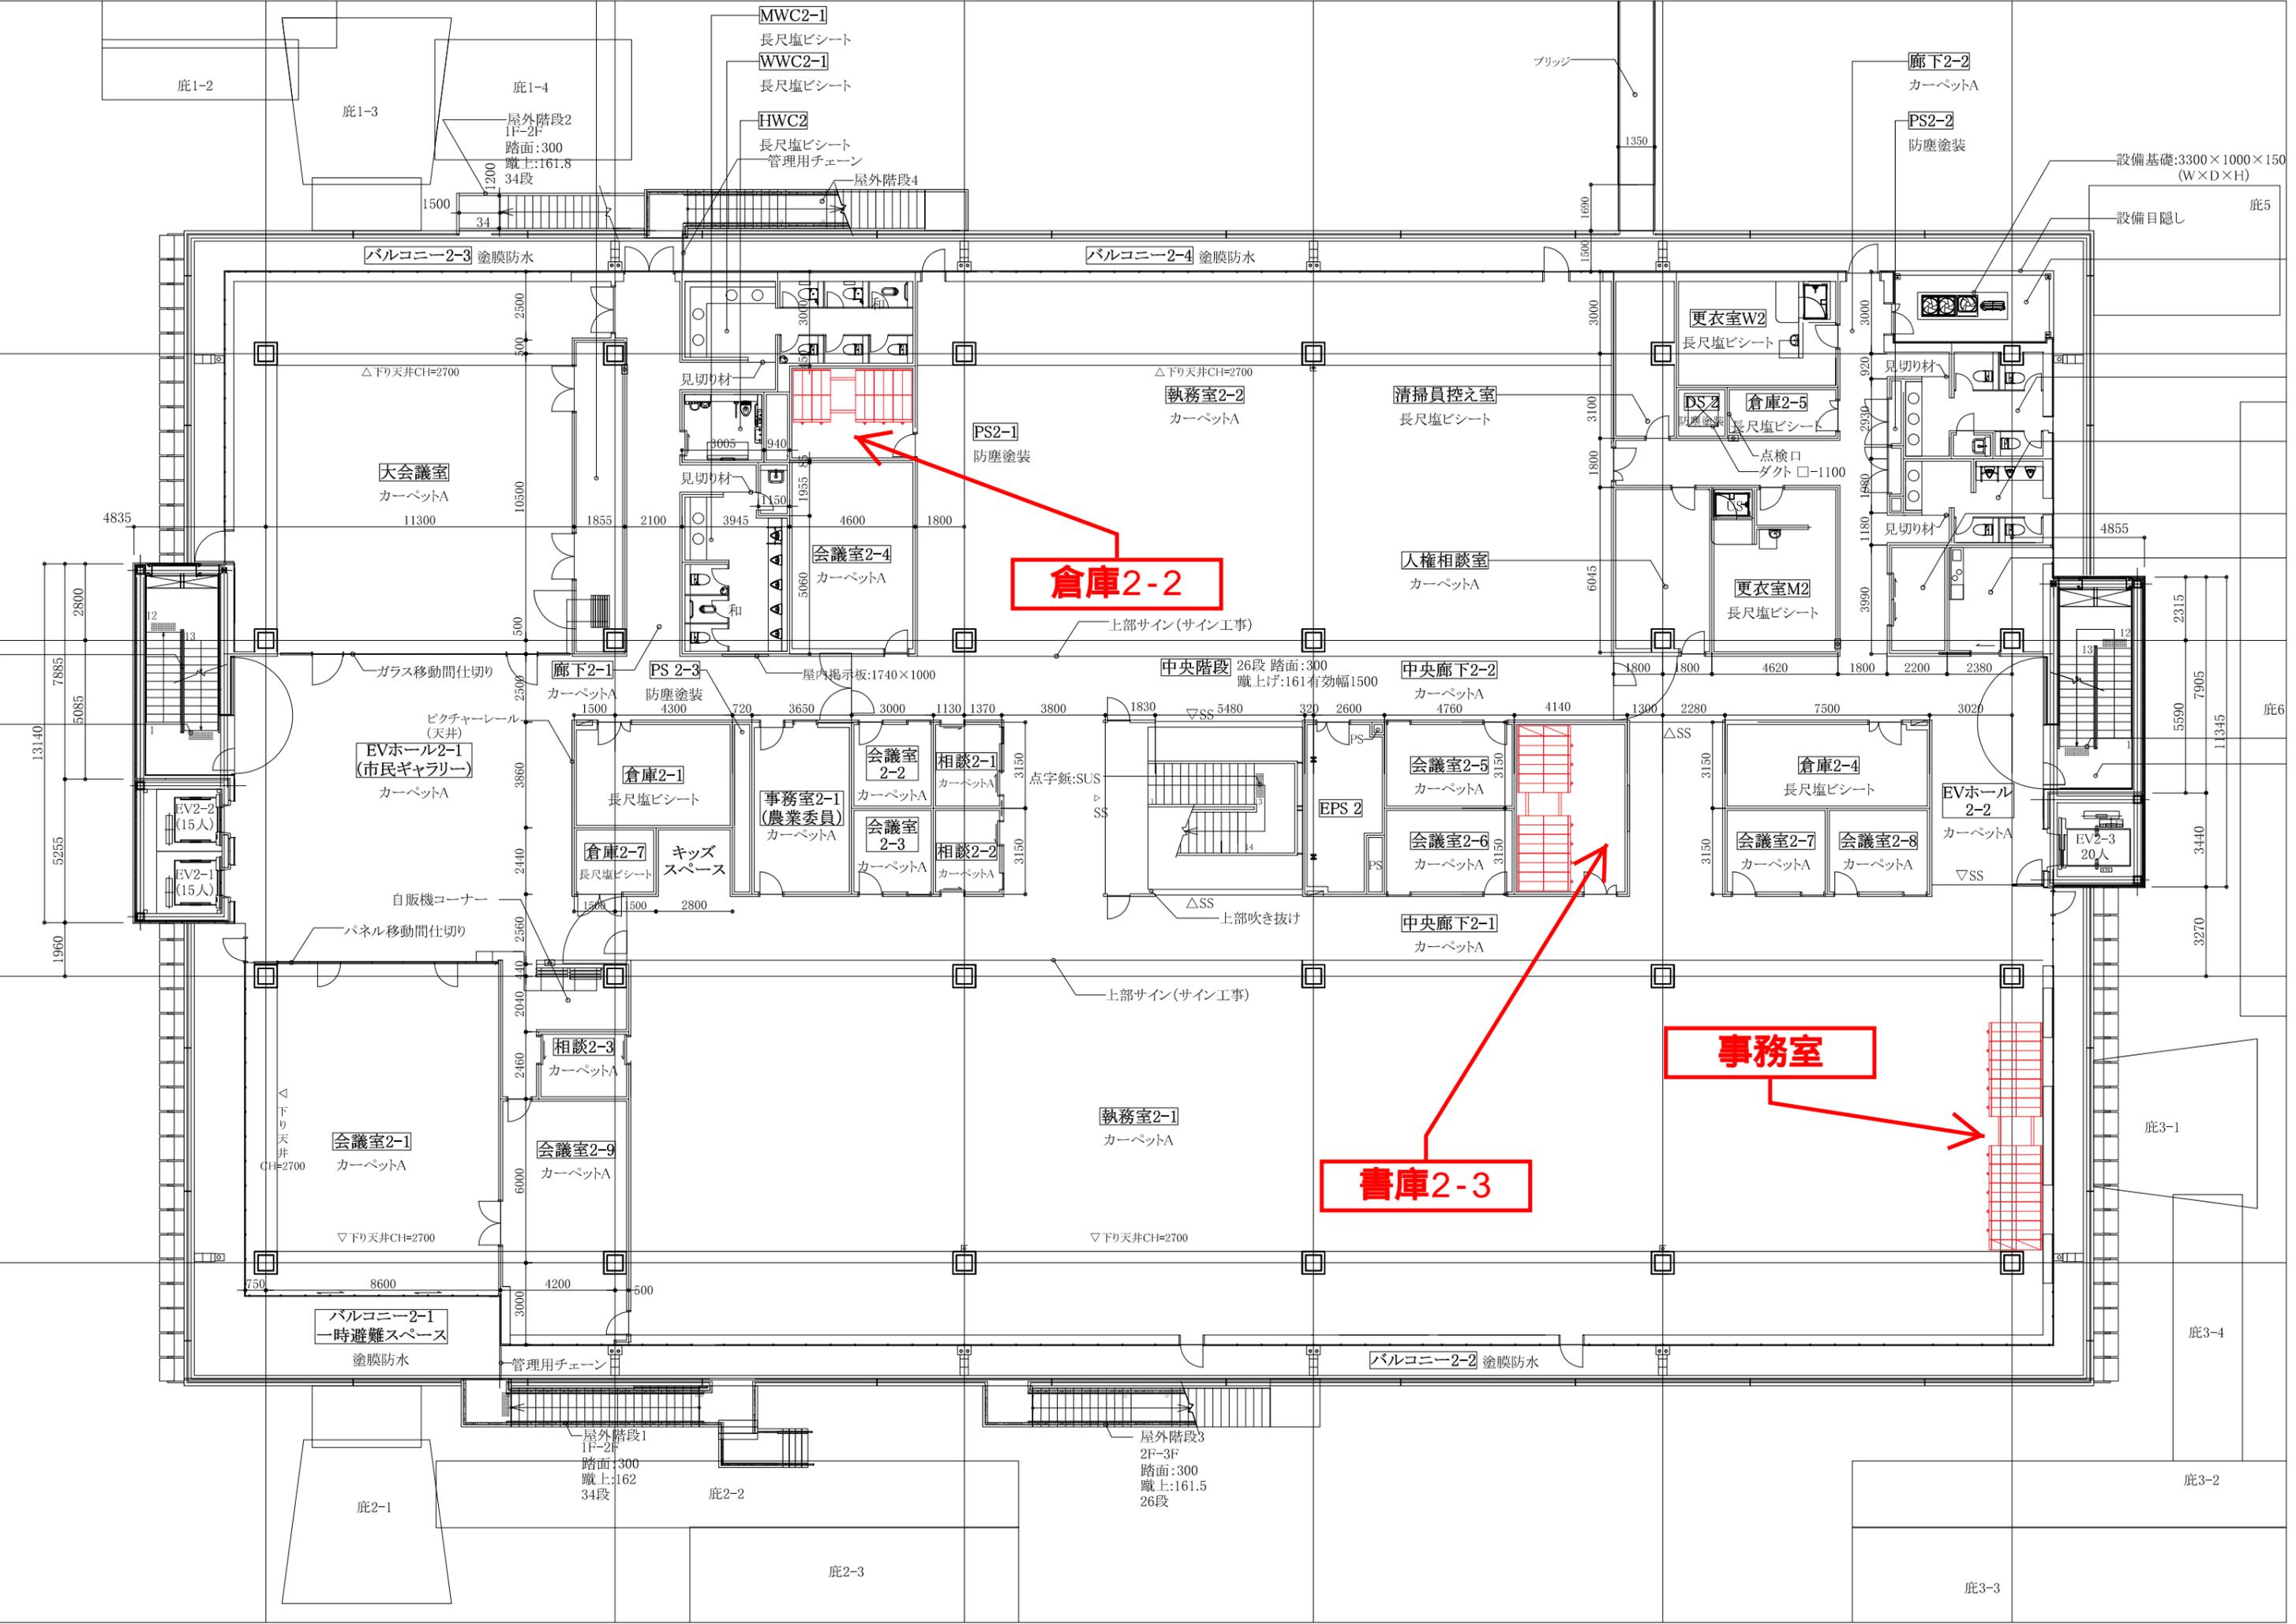

倉庫2-2

書庫2-3

事務室

MWC2-1
長尺塩ビシート
WWC2-1
長尺塩ビシート
HWC2
長尺塩ビシート
管理用チェーン

大会議室
カーペットA
11300

EVホール2-1
(市民ギャラリー)
カーペットA

会議室2-1
カーペットA

バルコニー2-1
一時避難スペース
塗膜防水

会議室2-4
カーペットA

倉庫2-1
長尺塩ビシート

相談2-3
カーペットA

会議室2-9
カーペットA

屋外階段1
1F-2F
路面:300
蹴上:162
34段

執務室2-2
カーペットA

中央階段
26段 路面:300
蹴上げ:161有効幅1500

執務室2-1
カーペットA

屋外階段3
2F-3F
路面:300
蹴上:161.5
26段

清掃員控え室
長尺塩ビシート

人権相談室
カーペットA

中央廊下2-2
カーペットA

中央廊下2-1
カーペットA

バルコニー2-2
塗膜防水

更衣室W2
長尺塩ビシート

倉庫2-5
長尺塩ビシート

更衣室M2
長尺塩ビシート

倉庫2-4
長尺塩ビシート

会議室2-7
カーペットA

会議室2-8
カーペットA

廊下2-2
カーペットA

PS2-2
防塵塗装

EVホール2-2
カーペットA

EV2-3
20人

設備基礎:3300×1000×150
(W×D×H)
設備目隠し

庇3-1

庇3-4

庇3-2

庇3-3

庇1-2

庇1-3

庇1-4

屋外階段2
1F-2F
路面:300
蹴上:161.8
34段

庇2-3

庇2-2


庇2-1

庇5


庇6

庇3-2

庇3-3

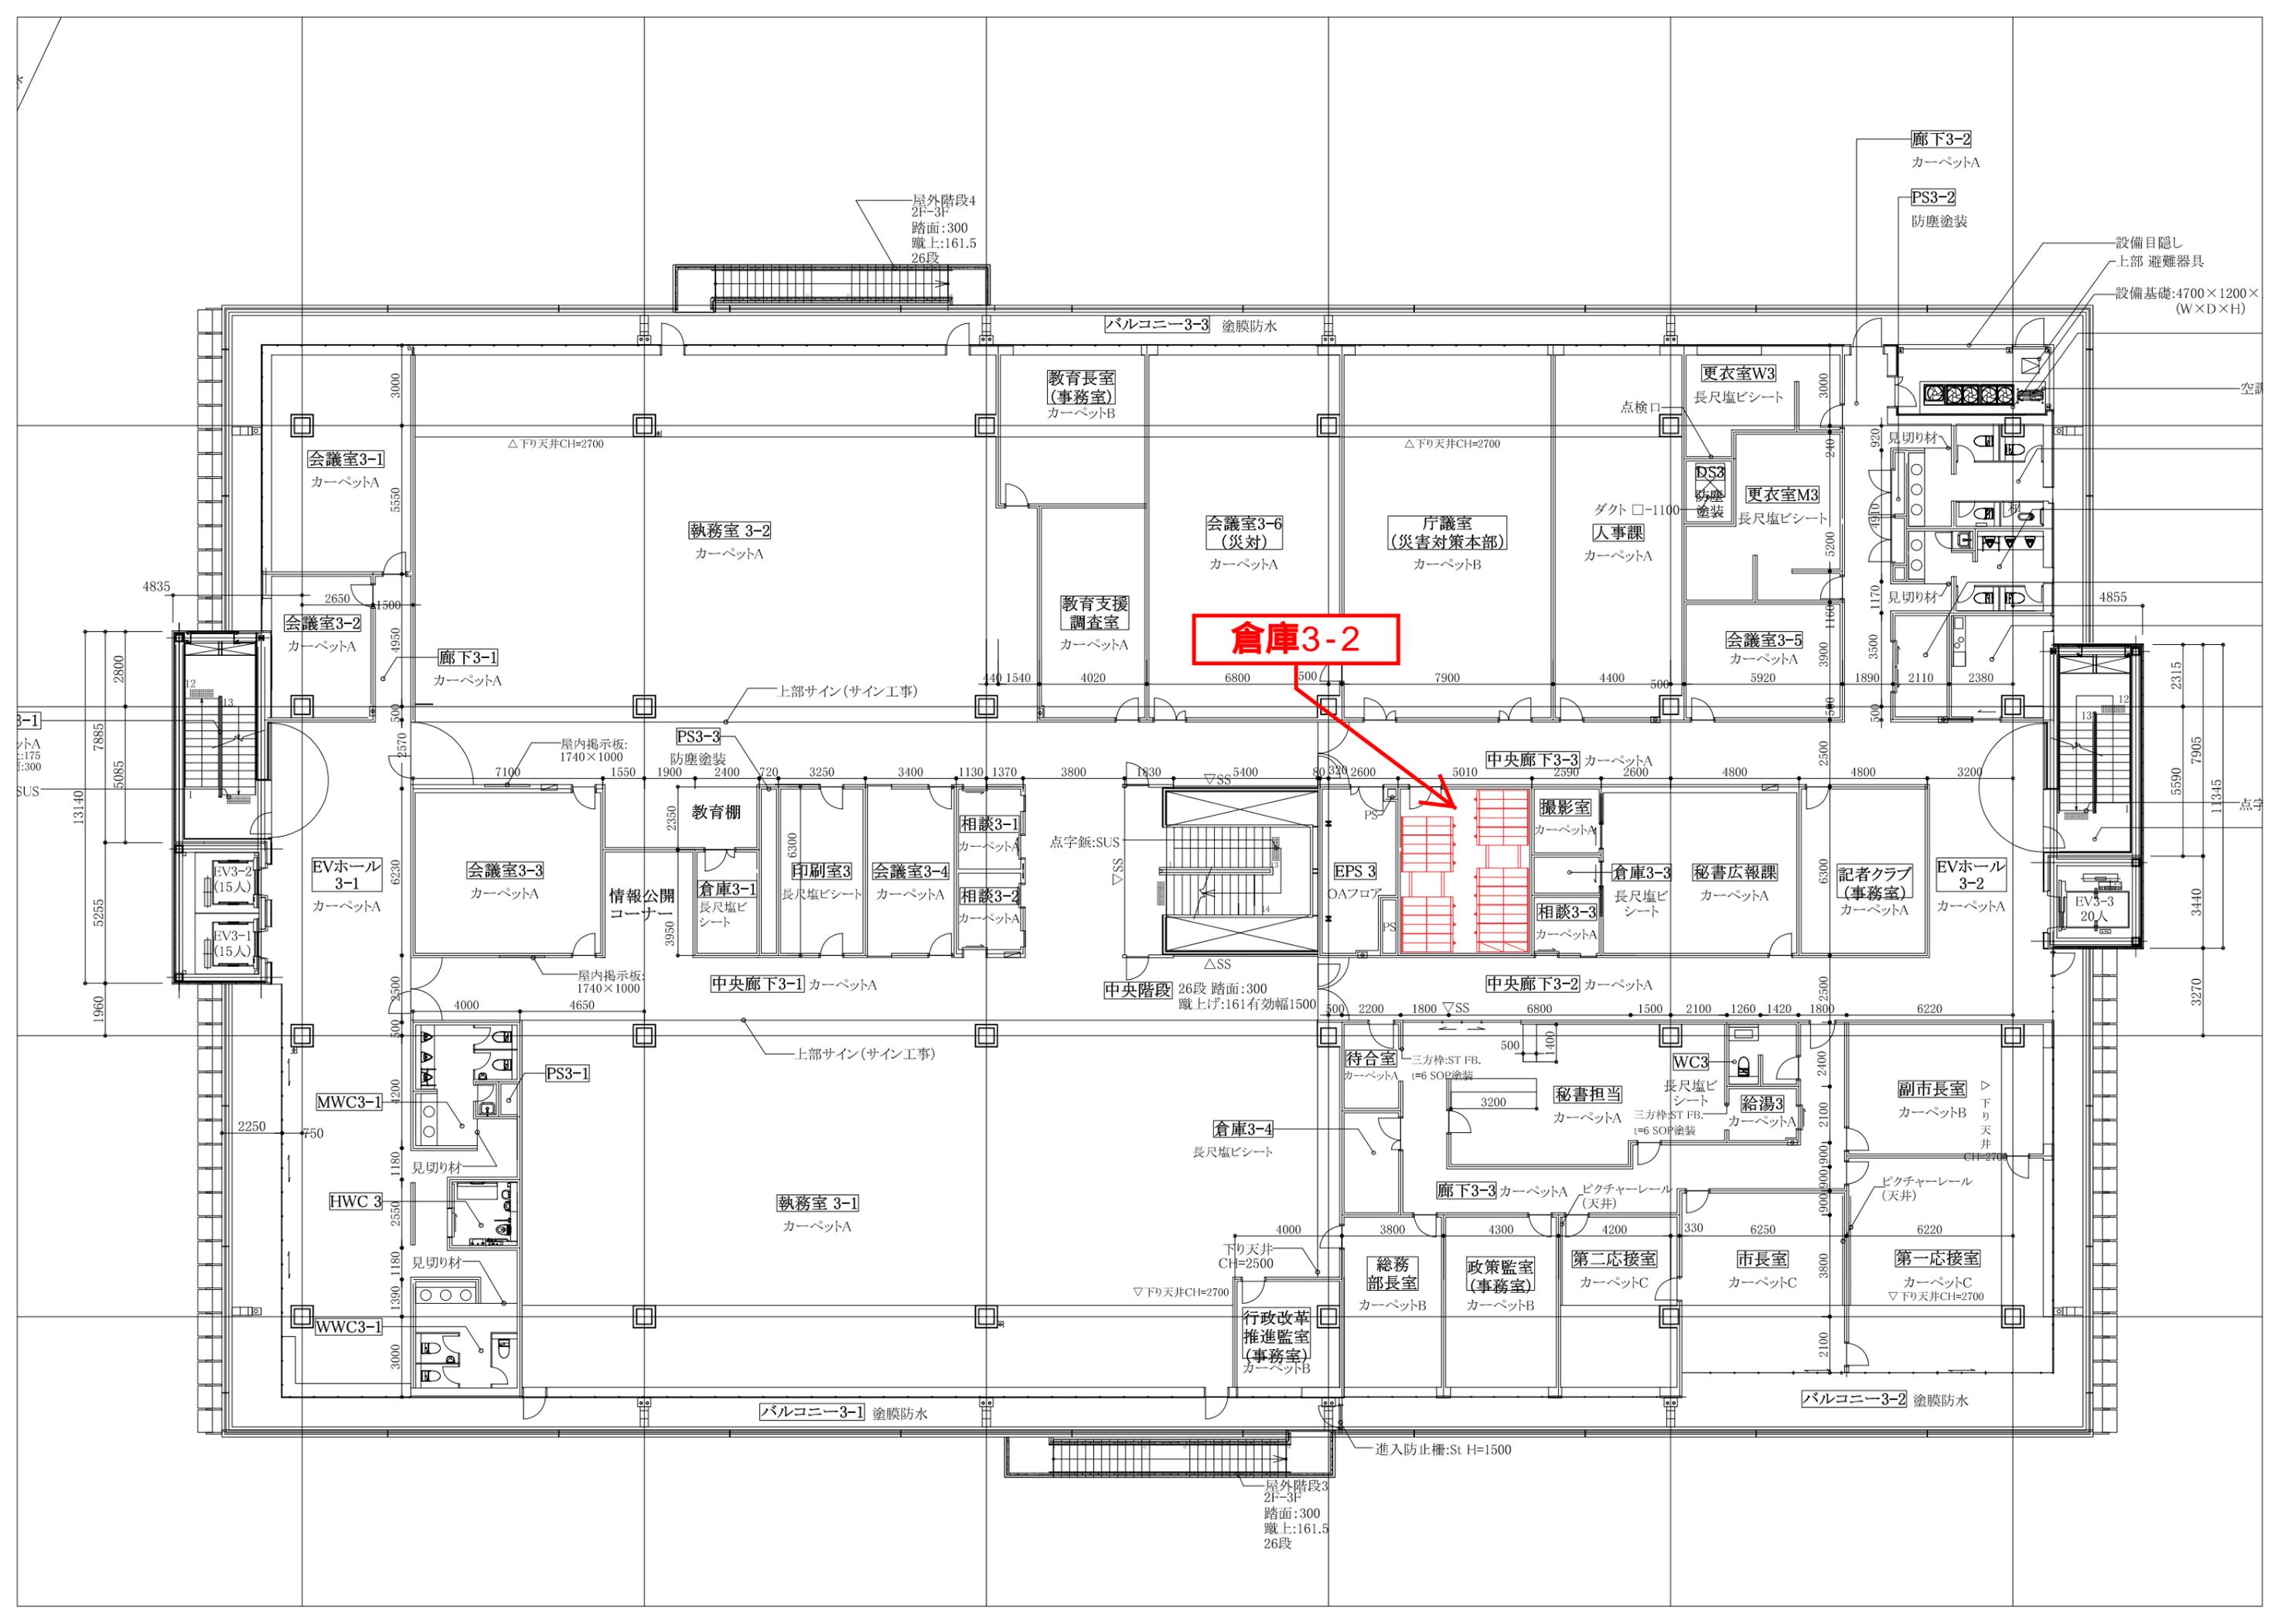

倉庫3-2

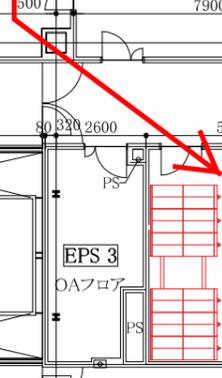

屋外階段4
2F-3F
踏面:300
蹴上:161.5
26段

設備目隠し
上部 避難器具
設備基礎:4700×1200×
(W×D×H)

EV3-2
(15人)
EV3-1
(15人)

EV3-3
20人

中央階段
26段 踏面:300
蹴上げ:161有効幅1500

待合室
三方枠:ST FB.
カーペットA
=6 SOP塗装

秘書担当
カーペットA
三方枠:ST FB.
=6 SOP塗装

行政改革
推進監室
(事務室)
カーペットB

総務
部長室
カーペットB

政策監室
(事務室)
カーペットB

第二応接室
カーペットC

市長室
カーペットC

第一応接室
カーペットC
▽下り天井CH=2700

会議室3-1
カーペットA

会議室3-2
カーペットA

EVホール
3-1
カーペットA

MWC3-1

HWC 3

WWC3-1

執務室 3-2
カーペットA

会議室3-3
カーペットA

執務室 3-1
カーペットA

教育長室
(事務室)
カーペットB

教育支援
調査室
カーペットA

相談3-1
カーペットA

相談3-2
カーペットA

会議室3-6
(災対)
カーペットA

庁議室
(災害対策本部)
カーペットB

人事課
カーペットA

撮影室
カーペットA

倉庫3-3
長尺塩ビ
シート

相談3-3
カーペットA

更衣室W3
長尺塩ビシート

更衣室M3
長尺塩ビシート

会議室3-5
カーペットA

秘書広報課
カーペットA

WC3
長尺塩ビ
シート

給湯3
カーペットA

副市長室
カーペットB
▽下り天井
CH=2700

第一応接室
カーペットC


バルコニー3-3 塗膜防水

バルコニー3-1 塗膜防水

バルコニー3-2 塗膜防水

進入防止柵:St H=1500

屋外階段3
2F-3F
踏面:300
蹴上:161.5
26段

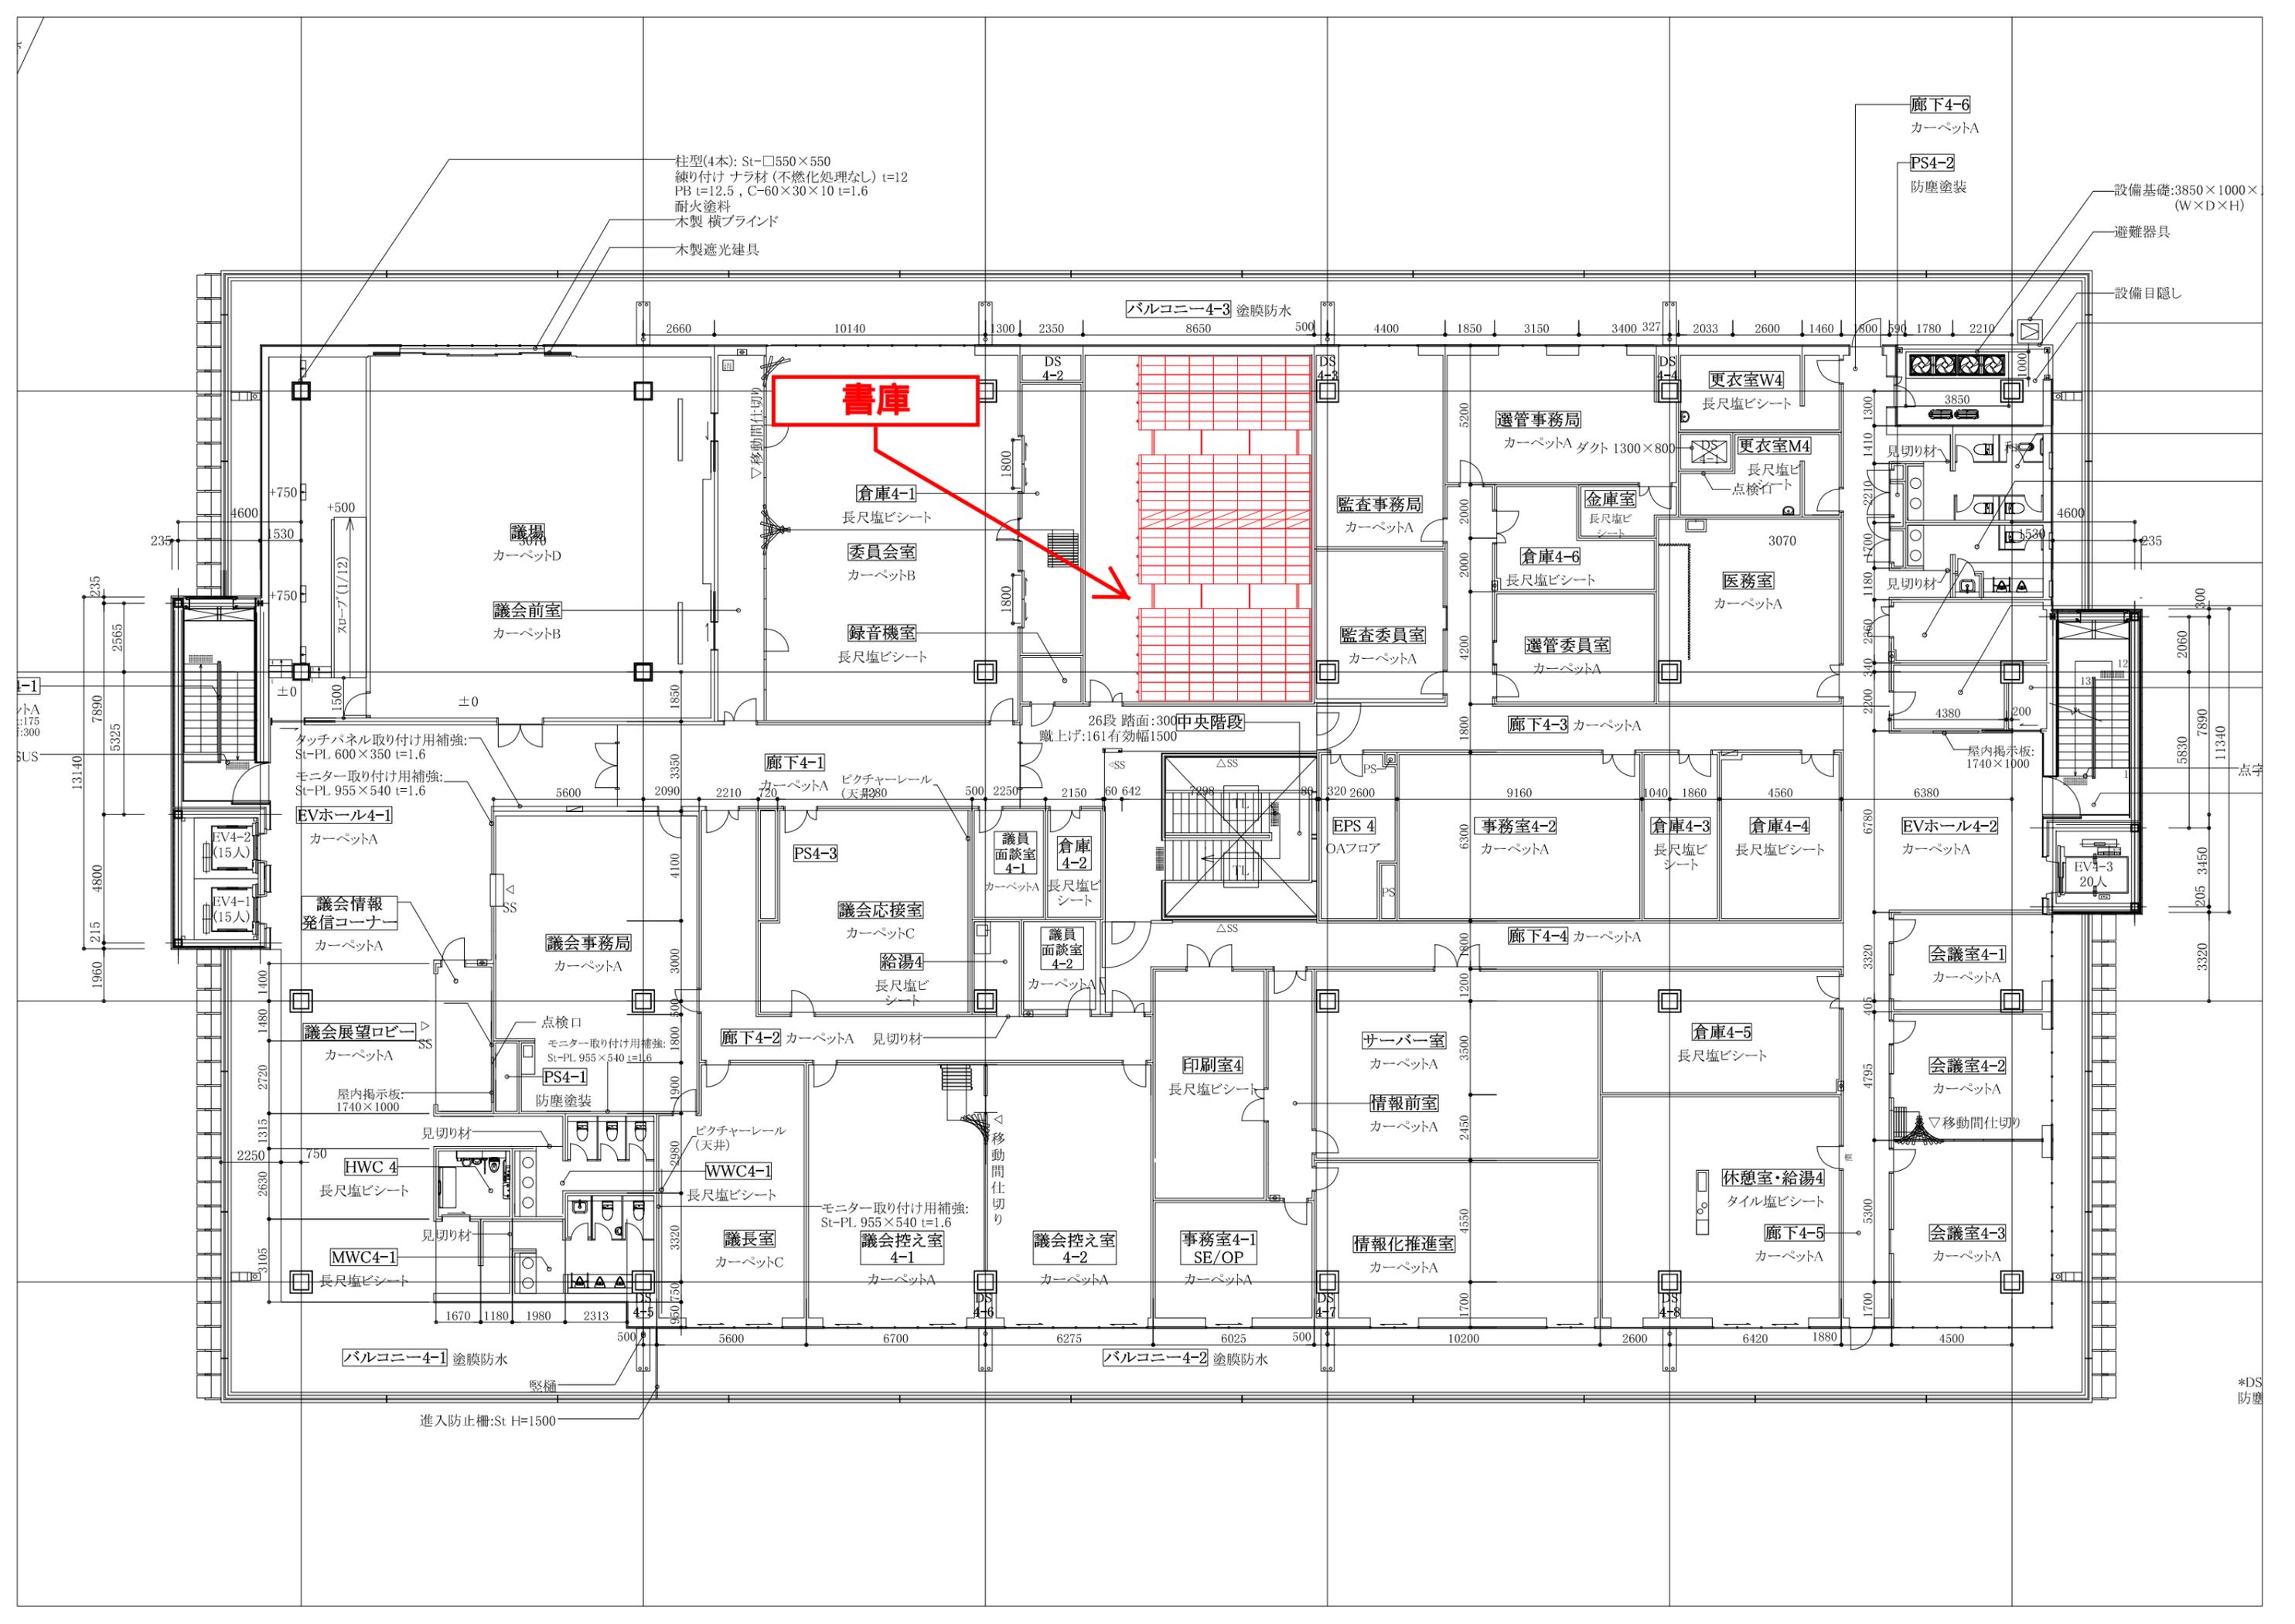

柱型(4本): St-□550×550
練り付け ナラ材 (不燃化処理なし) t=12
PB t=12.5, C-60×30×10 t=1.6
耐火塗料
木製 横ブラインド
木製遮光建具

書庫

バルコニー4-3 塗膜防水

廊下4-6
カーペットA

PS4-2
防塵塗装

設備基礎:3850×1000×
(W×D×H)

避難器具

設備目隠し

倉庫4-1
長尺塩ビシート

委員会室
カーペットB

録音機室
長尺塩ビシート

監査事務局
カーペットA

選管事務局
カーペットA ダクト 1300×800

更衣室W4
長尺塩ビシート

更衣室M4
長尺塩ビ
点検口

金庫室
長尺塩ビ
シート

倉庫4-6
長尺塩ビシート

医務室
カーペットA

監査委員室
カーペットA

選管委員室
カーペットA

廊下4-3
カーペットA

議場
カーペットD

議会前室
カーペットB

EVホール4-1
カーペットA

議会情報
発信コーナー
カーペットA

議会展望ロビー
カーペットA

HWC 4
長尺塩ビシート

MWC4-1
長尺塩ビシート

バルコニー4-1 塗膜防水

進入防止柵:St H=1500

廊下4-1
カーペットA

議会応接室
カーペットC

廊下4-2
カーペットA

議長室
カーペットC

議会控え室
4-1
カーペットA

議会控え室
4-2
カーペットA

倉庫4-2
長尺塩ビ
シート

議員
面談室
4-1
カーペットA

議員
面談室
4-2
カーペットA

印刷室4
長尺塩ビシート

事務室4-1
SE/OP
カーペットA

情報化推進室
カーペットA

バルコニー4-2 塗膜防水

EPS 4
OAフロア

廊下4-4
カーペットA

サーバー室
カーペットA

情報前室
カーペットA

倉庫4-5
長尺塩ビシート

休憩室・給湯4
タイル塩ビシート

廊下4-5
カーペットA

事務室4-2
カーペットA

倉庫4-3
長尺塩ビ
シート

倉庫4-4
長尺塩ビ
シート

倉庫4-5
長尺塩ビ
シート

会議室4-1
カーペットA

会議室4-2
カーペットA

会議室4-3
カーペットA

EVホール4-2
カーペットA

EV4-3
20人

屋内掲示板:
1740×1000

会議室4-1
カーペットA

会議室4-2
カーペットA

会議室4-3
カーペットA

*DS
防塵